



Příloha 2

MAPOVÁ ČÁST – situace umístění dřevin dle k.ú.

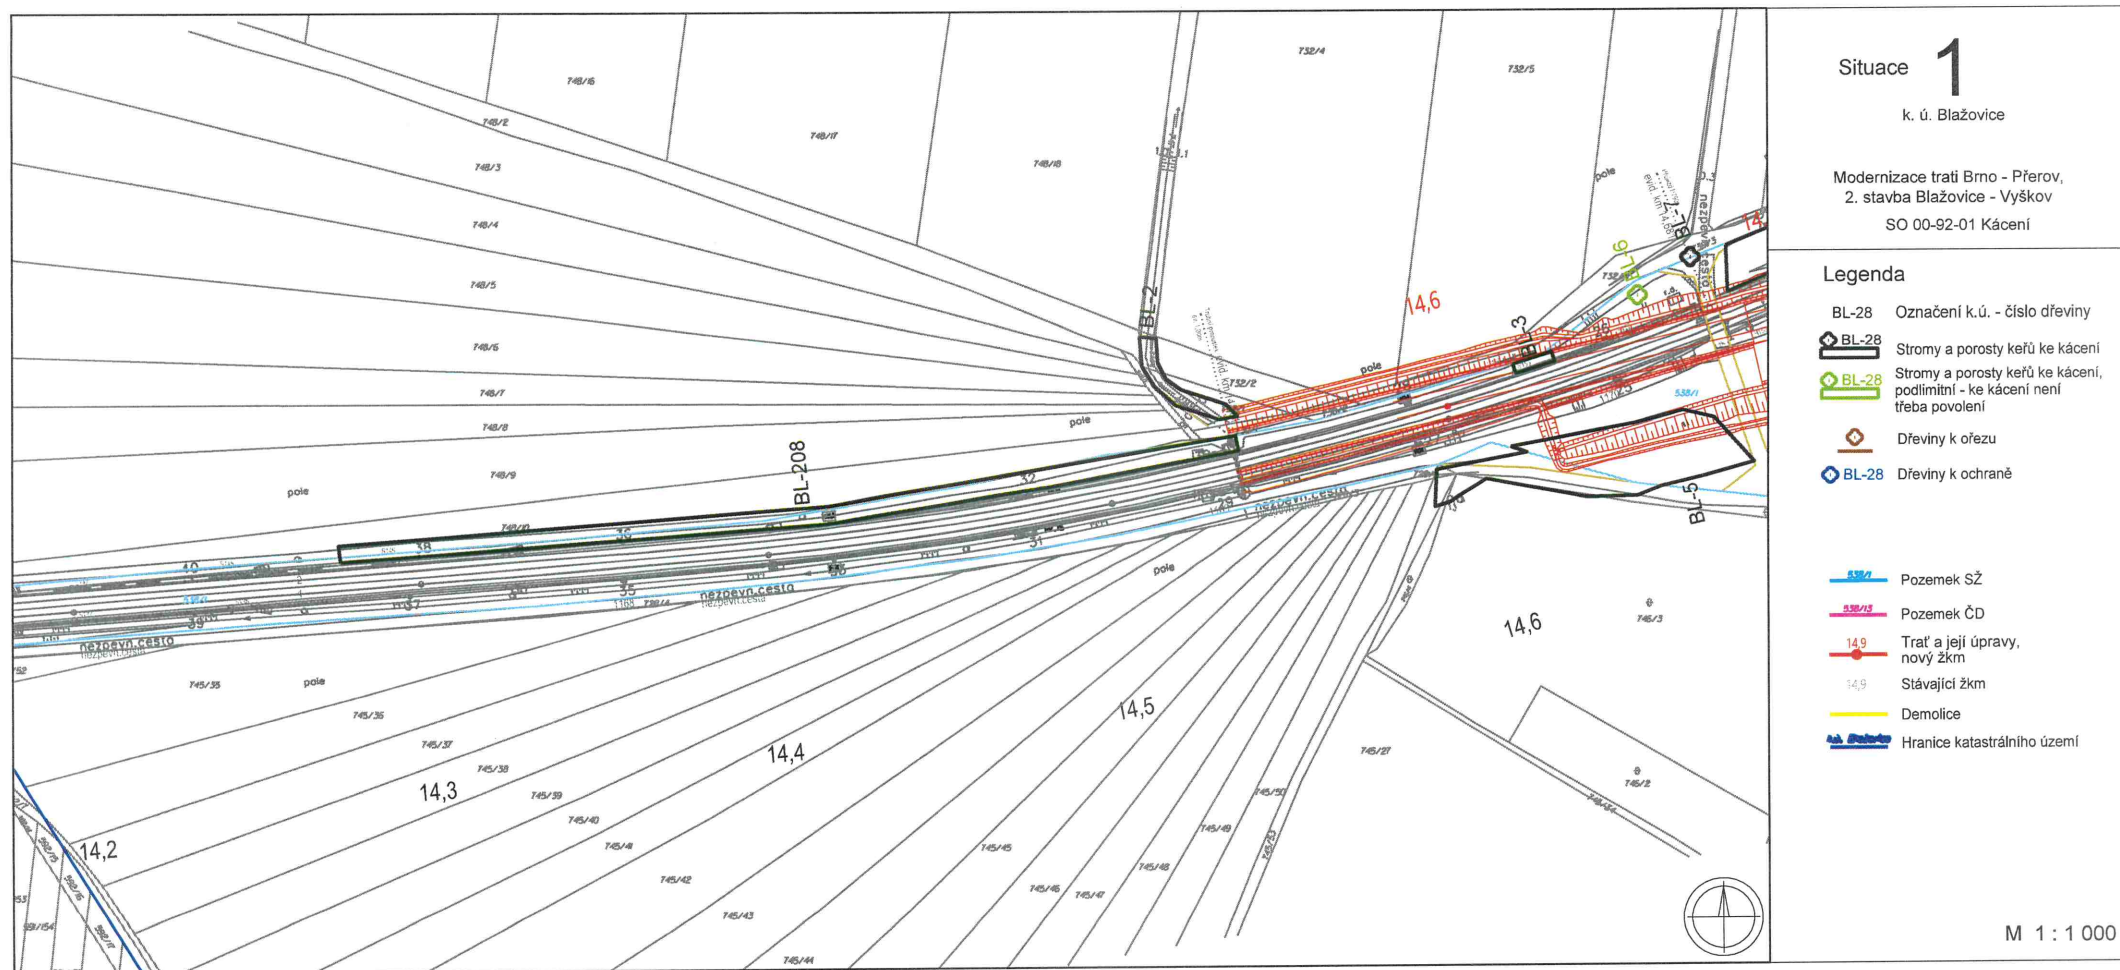

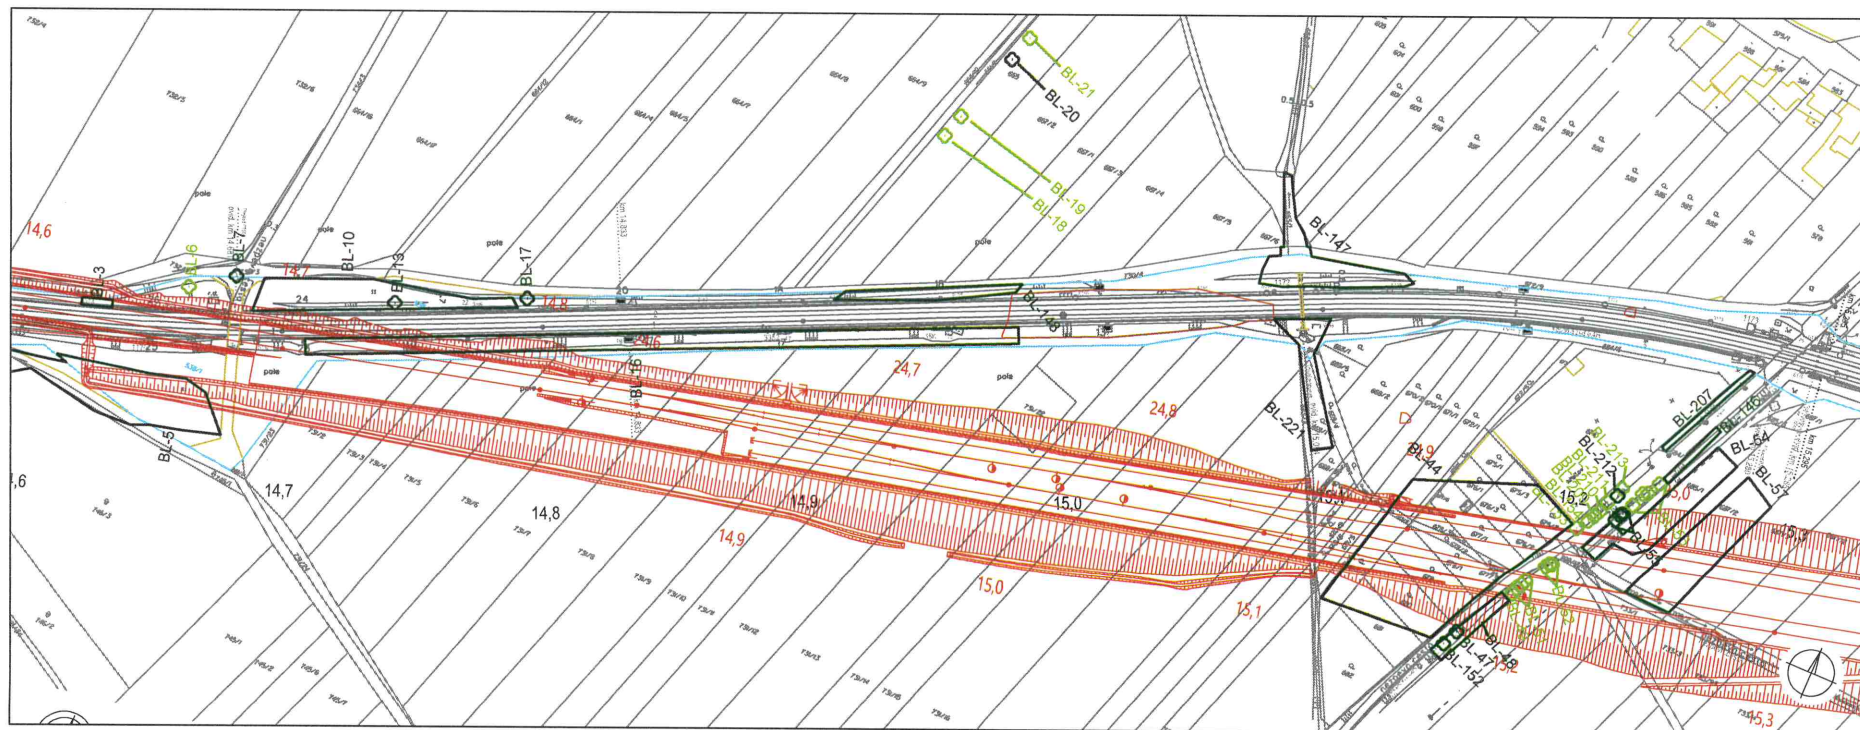

Situace 2

k. ú. Blažovice

Modernizace trati Brno - Pterov,
2. stavba Blažovice - Vyškov
SO 00-92-01 Kácení

Legenda

- BL-28 Označení k.ú. - číslo dřeviny
- BL-28 Stromy a porosty keřů ke kácení
- BL-28 Stromy a porosty keřů ke kácení, podílními - ke kácení není třeba povolení
- Dřeviny k ořezu
- BL-28 Dřeviny k ochraně
- 150/1 Pozemek SŽ
- 150/2 Pozemek ČD
- 14,9 Trať a její úpravy, nový žkm
- 14,3 Stávající žkm
- Demolice
- Hranice katastrálního území

M 1 : 1 000

Situace 3

k. ú. Blažovice

Modernizace trati Brno - Přerov,
2. stavba Blažovice - Vyškov
SO 00-92-01 Kácení

Legenda

BL-28 Označení k.ú. - číslo dřeviny

 BL-28 Stromy a porosty keřů ke kácení

 BL-28 Stromy a porosty keřů ke kácení, podlimitní - ke kácení není třeba povolení

 Dřeviny k ořezu

 BL-28 Dřeviny k ochraně

 538/1 Pozemek SŽ

 538/13 Pozemek ČD

 14,9 Trať a její úpravy, nový žkm

 14,9 Stávající žkm

 Demolice

 Hranice katastrálního území



M 1 : 1 000

Situace 4

k. ú. Blažovice

Modernizace trati Brno - Přerov,
2. stavba Blažovice - Vyškov
SO 00-92-01 Kácení

Legenda

BL-28 Označení k.ú. - číslo dřeviny

 BL-28 Stromy a porosty keřů ke kácení

 BL-28 Stromy a porosty keřů ke kácení, podlimitní - ke kácení není třeba povolení

 Dřeviny k ořezu

 BL-28 Dřeviny k ochraně

 Pozemek SŽ

 Pozemek ČD


 Trať a její úpravy, nový žkm


 Stávající žkm

 Demolice

 Hranice katastrálního území

M 1 : 1 000

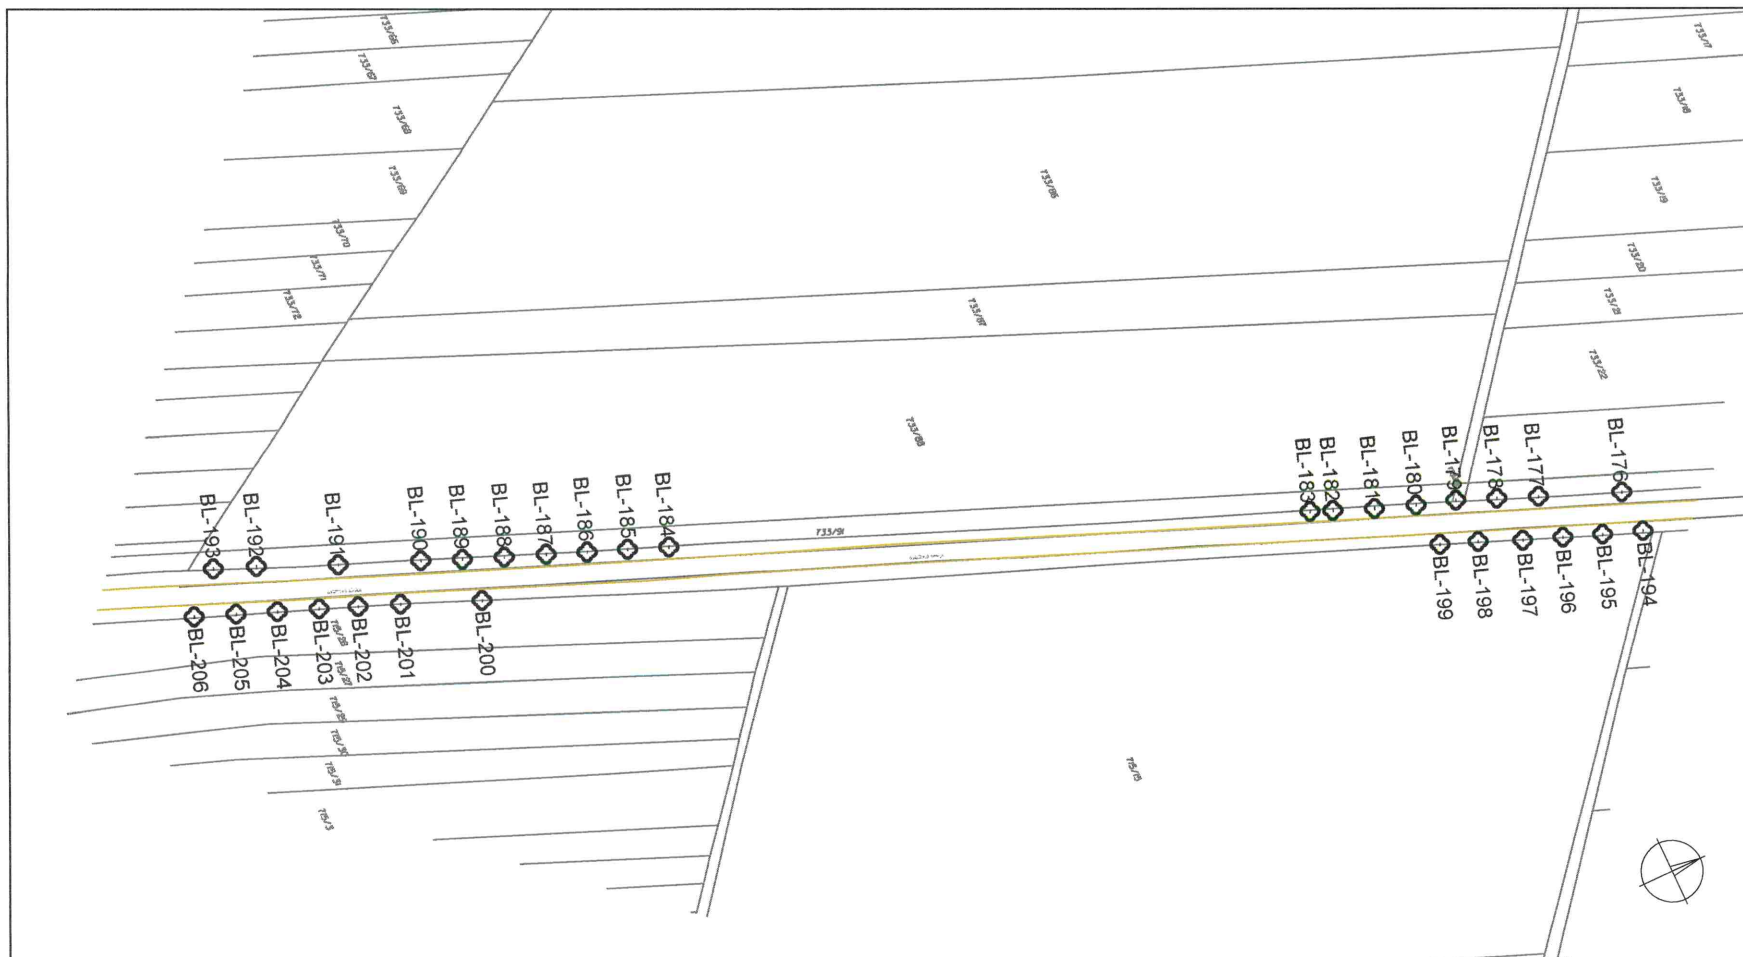

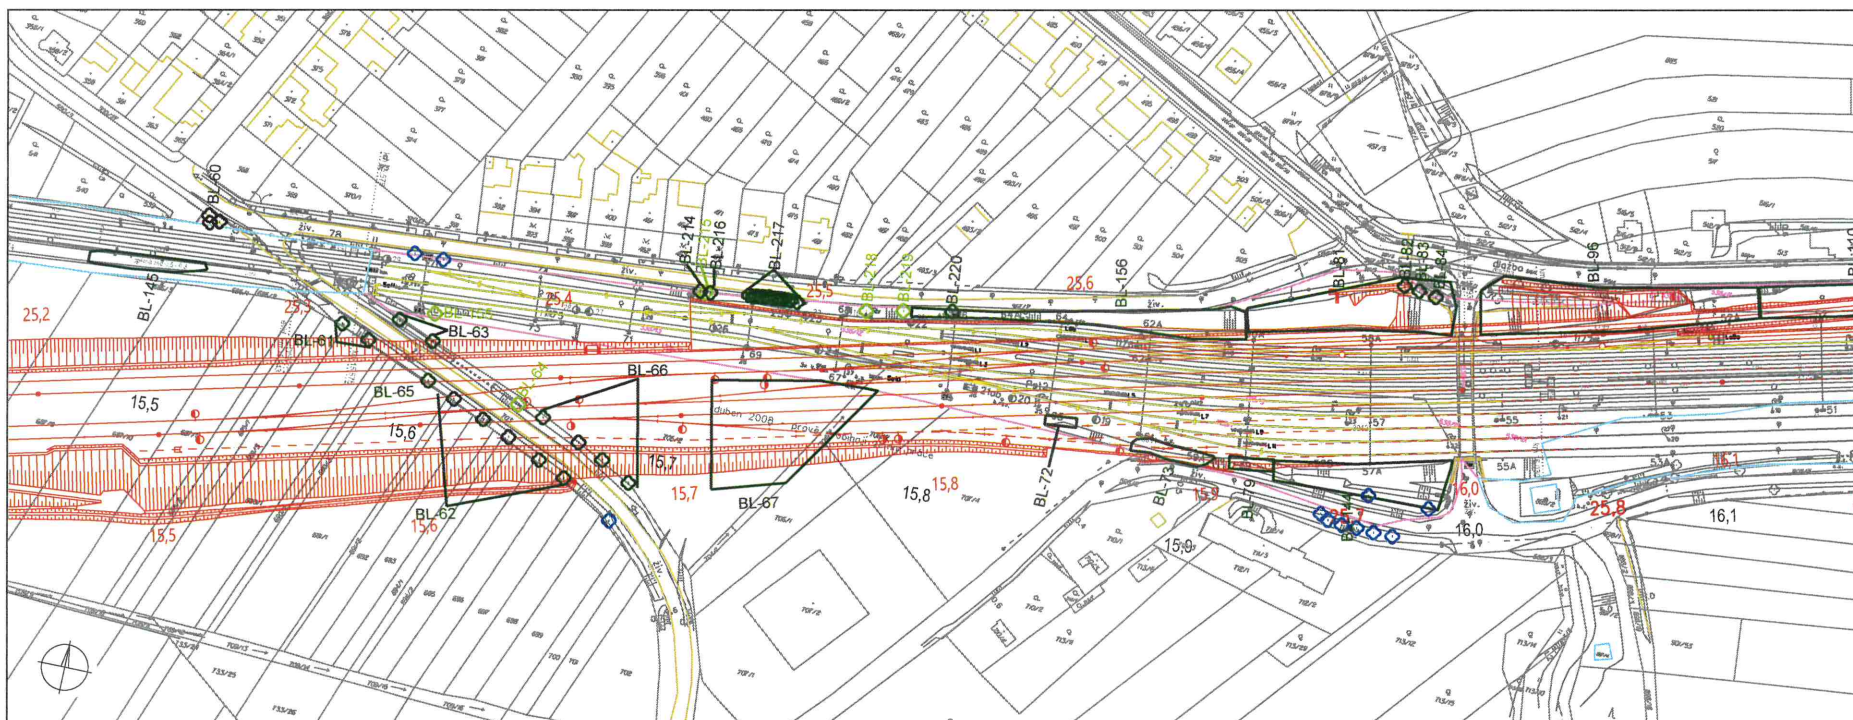

Situace 5


k. ú. Blažovice

Modernizace trati Brno - Přerov,
2. stavba Blažovice - Vyškov
SO 00-92-01 Kácení

Legenda

- BL-28 Označení k.ú. - číslo dřeviny
- BL-28 Stromy a porosty keřů ke kácení
- BL-28 Stromy a porosty keřů ke kácení, podlimitní - ke kácení není třeba povolení
- Dřeviny k ořezu
- BL-28 Dřeviny k ochráně
- Pozemek SŽ
- Pozemek ČD
- Trat' a její úpravy, nový žkm
- Stávající žkm
- Demolice
- Hranice katastrálního území

M 1 : 1 000

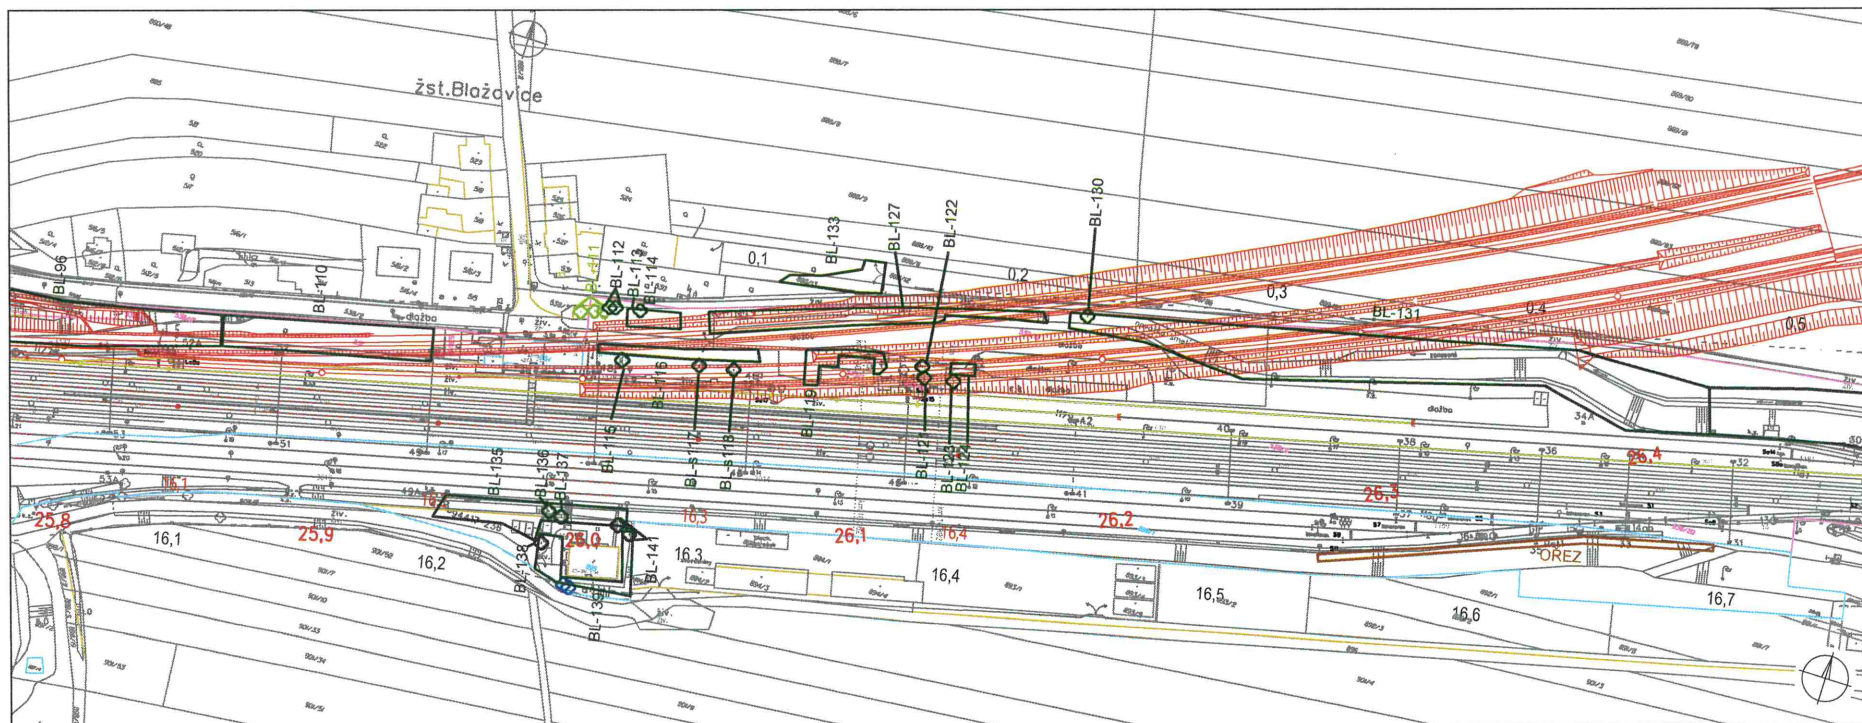


Situace **6**
k. ú. Bložovice

Modernizace trati Brno - Přerov,
2. stavba Bložovice - Vyškov
SO 00-92-01 Kácení

Legenda

- BL-28 Označení k.ú. - číslo dřeviny
-  BL-28 Stromy a porosty keřů ke kácení
-  BL-28 Stromy a porosty keřů ke kácení, podlimitní - ke kácení není třeba povolení
-  Dřeviny k ořezu
-  BL-28 Dřeviny k ochraně
-  Pozemek SŽ
-  Pozemek ČD
-  Trať a její úpravy, nový žkm
-  Stávající žkm
-  Demolice
-  Hranice katastrálního území

M 1 : 1 000

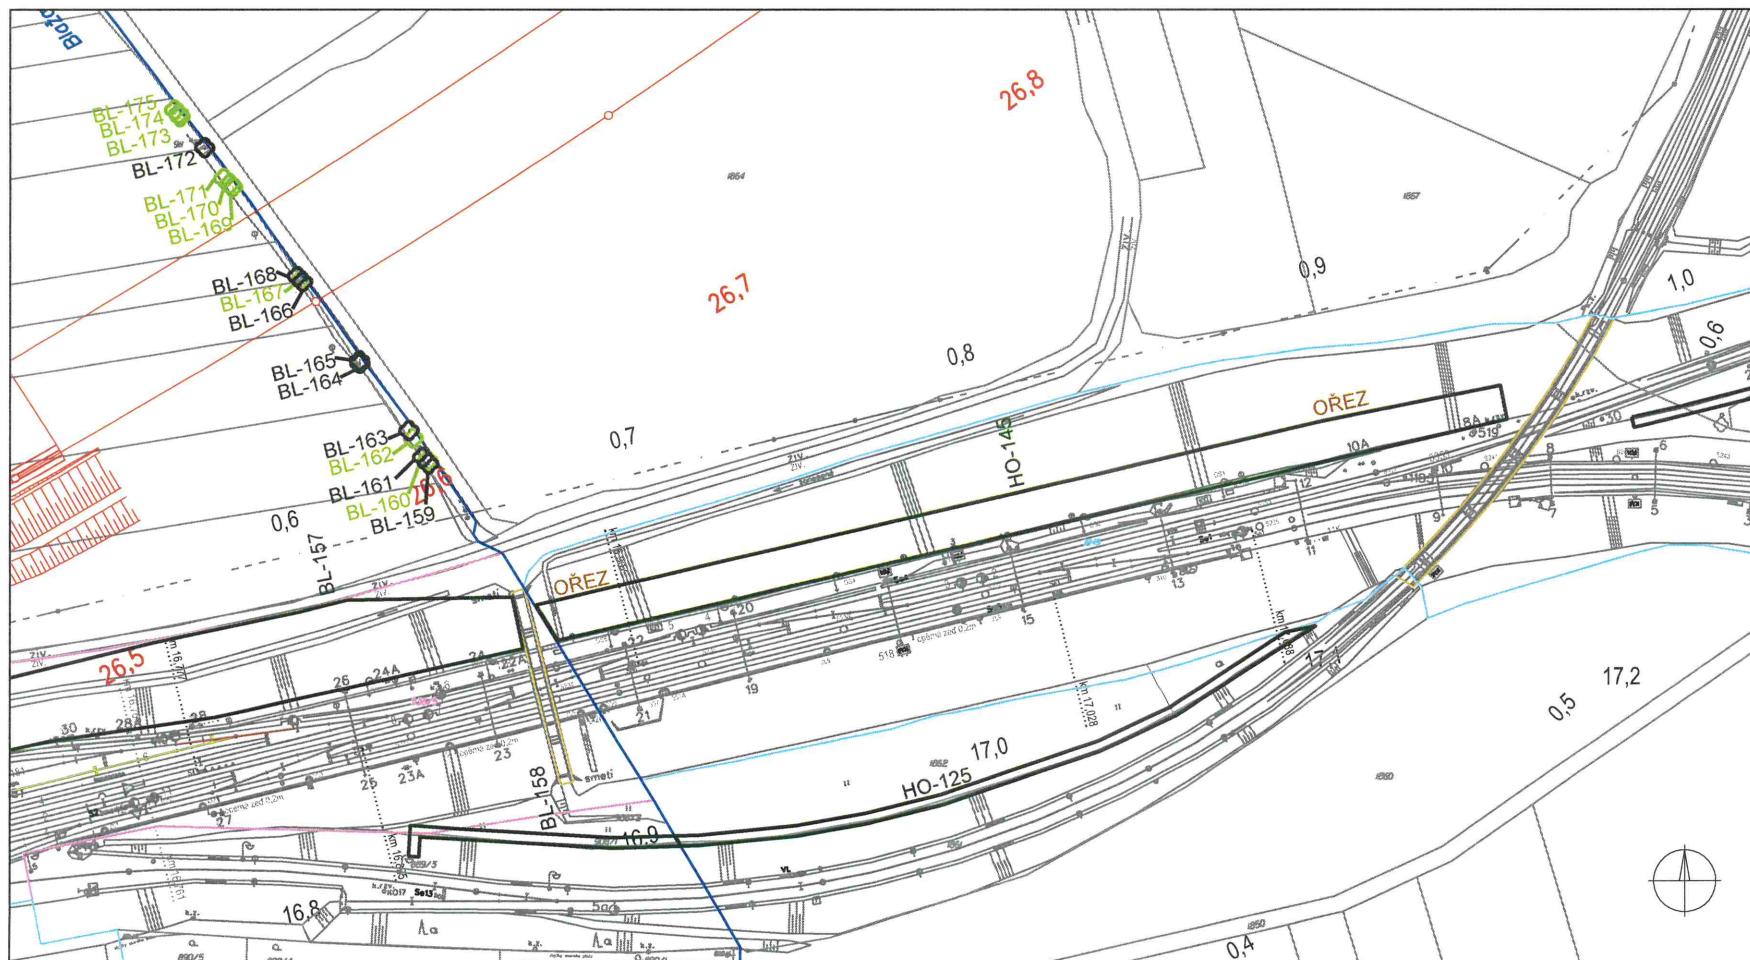


Situace **7**
k. ú. Blažovice
k. ú. Holubice

Modernizace trati Brno - Přerov,
2. stavba Blažovice - Vyškov
SO 00-92-01 Kácení

Legenda

- BL-28 Označení k.ú. - číslo dřeviny
- BL-28 Stromy a porosty keřů ke kácení
- BL-28 Stromy a porosty keřů ke kácení, podlimitní - ke kácení není třeba povolení
- Dřeviny k ořezu
- BL-28 Dřeviny k ochraně
- Pozemek SŽ
- Pozemek ČD
- Trať a její úpravy, nový žkm
- Stávající žkm
- Demolice
- Hranice katastrálního území

M 1 : 1 000

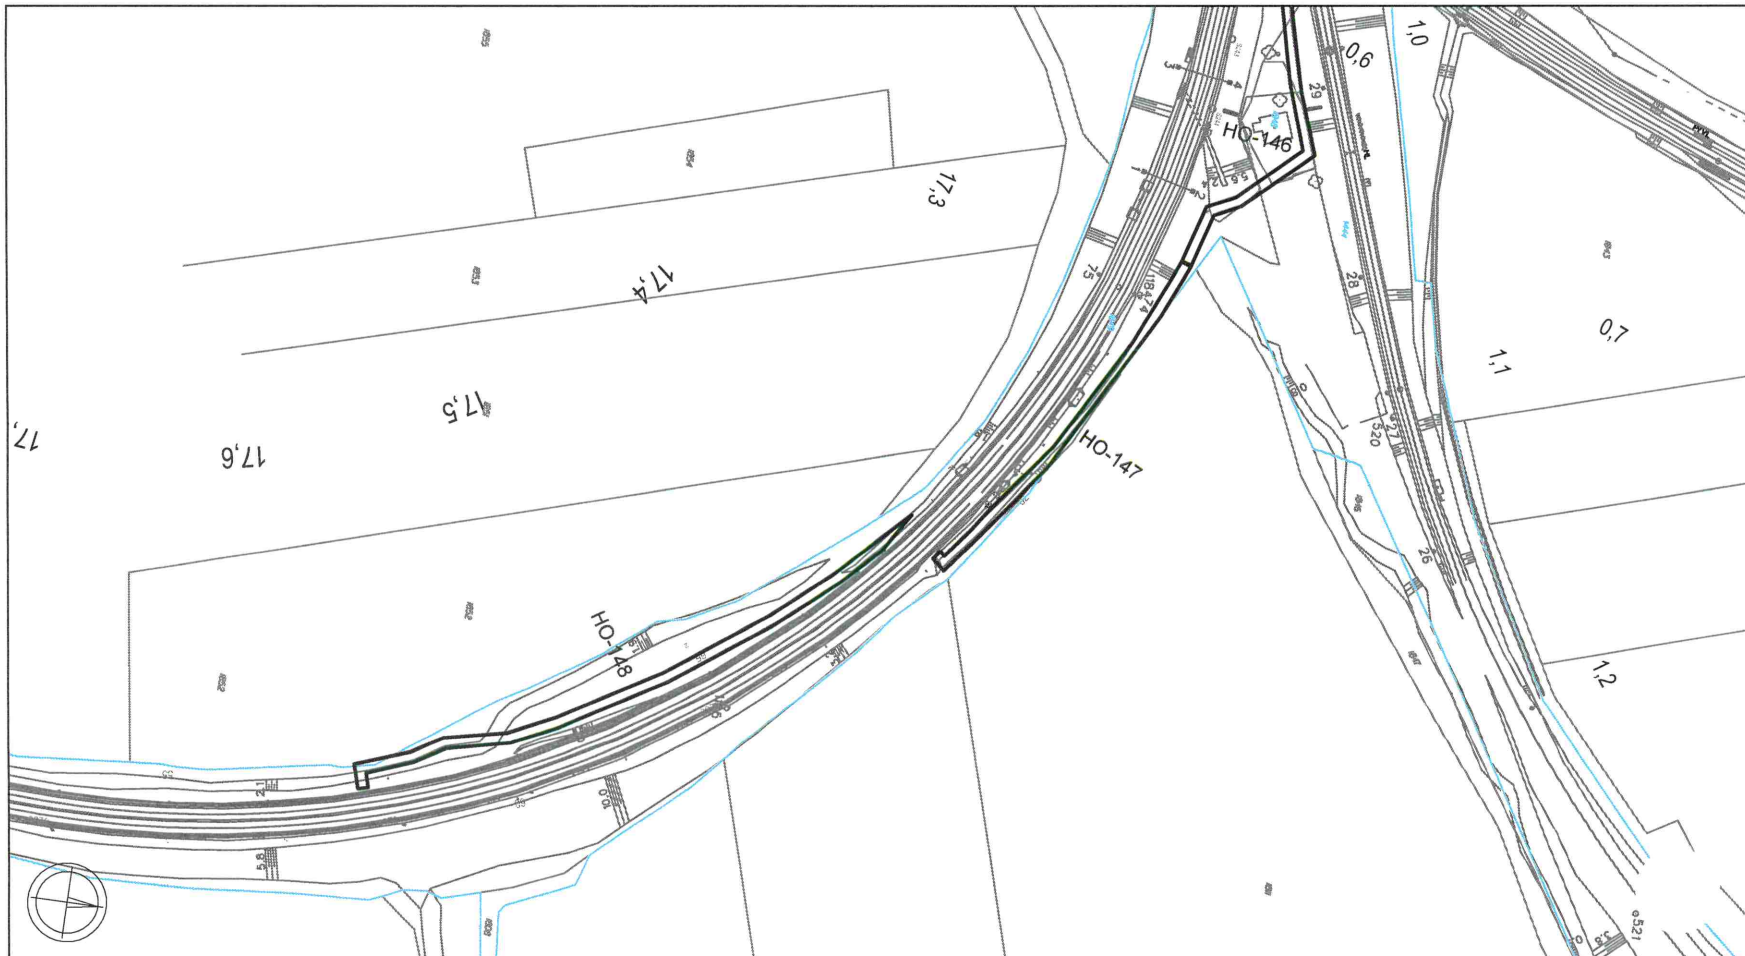


Situace **8**
k. ú. Holubice

Modernizace trati Brno - Písek,
2. stavba Bládkov - Vyškov
SO 00-92-01 Kácení

Legenda

- BL-28 Označení k.ú. - číslo dřeviny
- BL-28 Stromy a porosty keřů ke kácení
- BL-28 Stromy a porosty keřů ke kácení, podlimitní - ke kácení není třeba povolení
- BL-28 Dřeviny k ořezu
- BL-28 Dřeviny k ochraně
- BL-28 Pozemek SŽ
- BL-28 Pozemek ČD
- BL-28 Trať a její úpravy, nový žkm
- BL-28 Stávající žkm
- BL-28 Demolice
- BL-28 Hranice katastrálního území

M 1 : 1 000

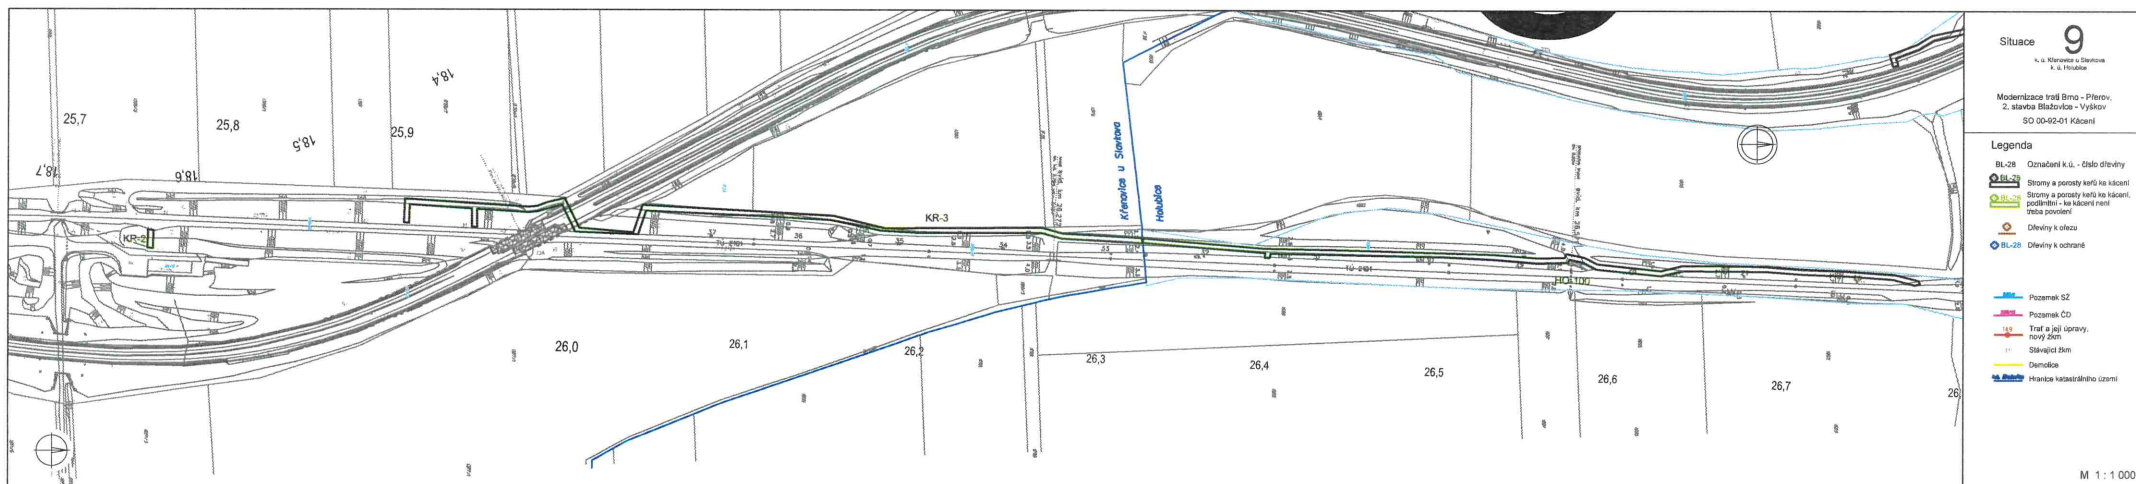


Situace **9**
K. u. Křivá u Dřevnice
K. u. Křivá

Modernizace trati Břim - Přerov,
2. stavba Břim - Přerov - Vyškov
SO 00-02-01 Křivá

Legenda

- BL-28 Označení k. u. - číslo dřeviny
- BL-28 Stromy a porosty keří ke kácení
- BL-28 Stromy a porosty keří ke kácení, podřezání - ke kácení není třeba provádět
- BL-28 Dřeviny k ořezu
- BL-28 Dřeviny k ochraně
- Pozemek SZ
- Pozemek CD
- Tratě a její úpravy, nové železniční
- Stavby železniční
- Dělnice
- Hranice katastrálního území

M 1 : 1 000

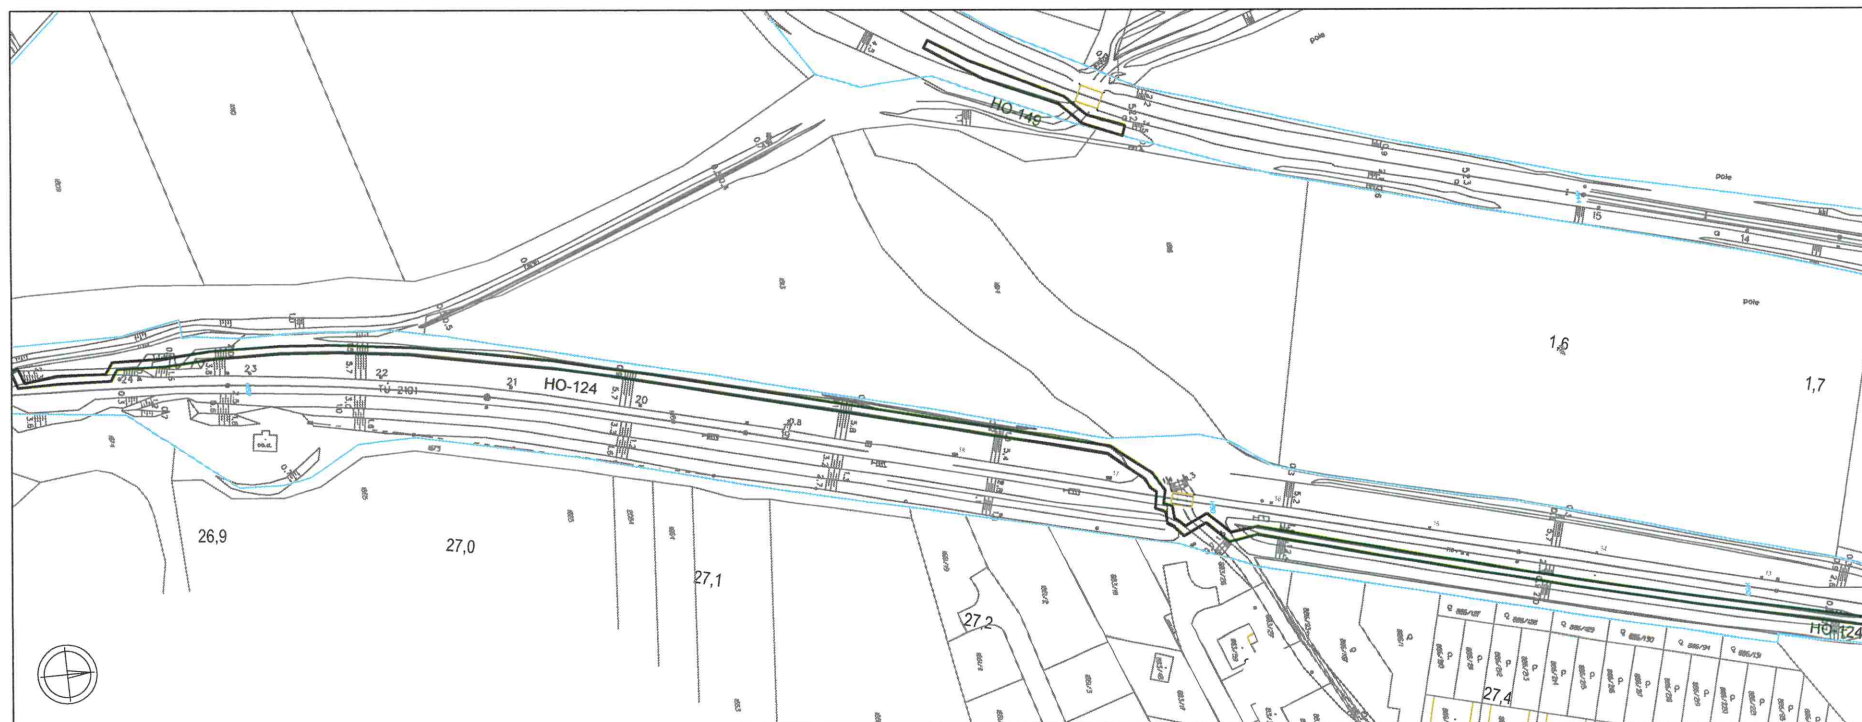

Situace **10**
k. ú. Holubice


Modernizace trati Brno - Přerov,
2. stavba Blažovice - Vyškov
SO 00-92-01 Kácení

Legenda

- BL-28 Označení k.ú. - číslo dřeviny
- BL-28 Stromy a porosty keřů ke kácení
- BL-28 Stromy a porosty keřů ke kácení, podlimitní - ke kácení není třeba povolení
- Dřeviny k ořezu
- BL-28 Dřeviny k ochraně

- Pozemek SŽ
- Pozemek ČD
- Trat' a její úpravy, nový žkm
- Stávající žkm
- Demolicce
- Hranice katastrálního území

M 1 : 1 000

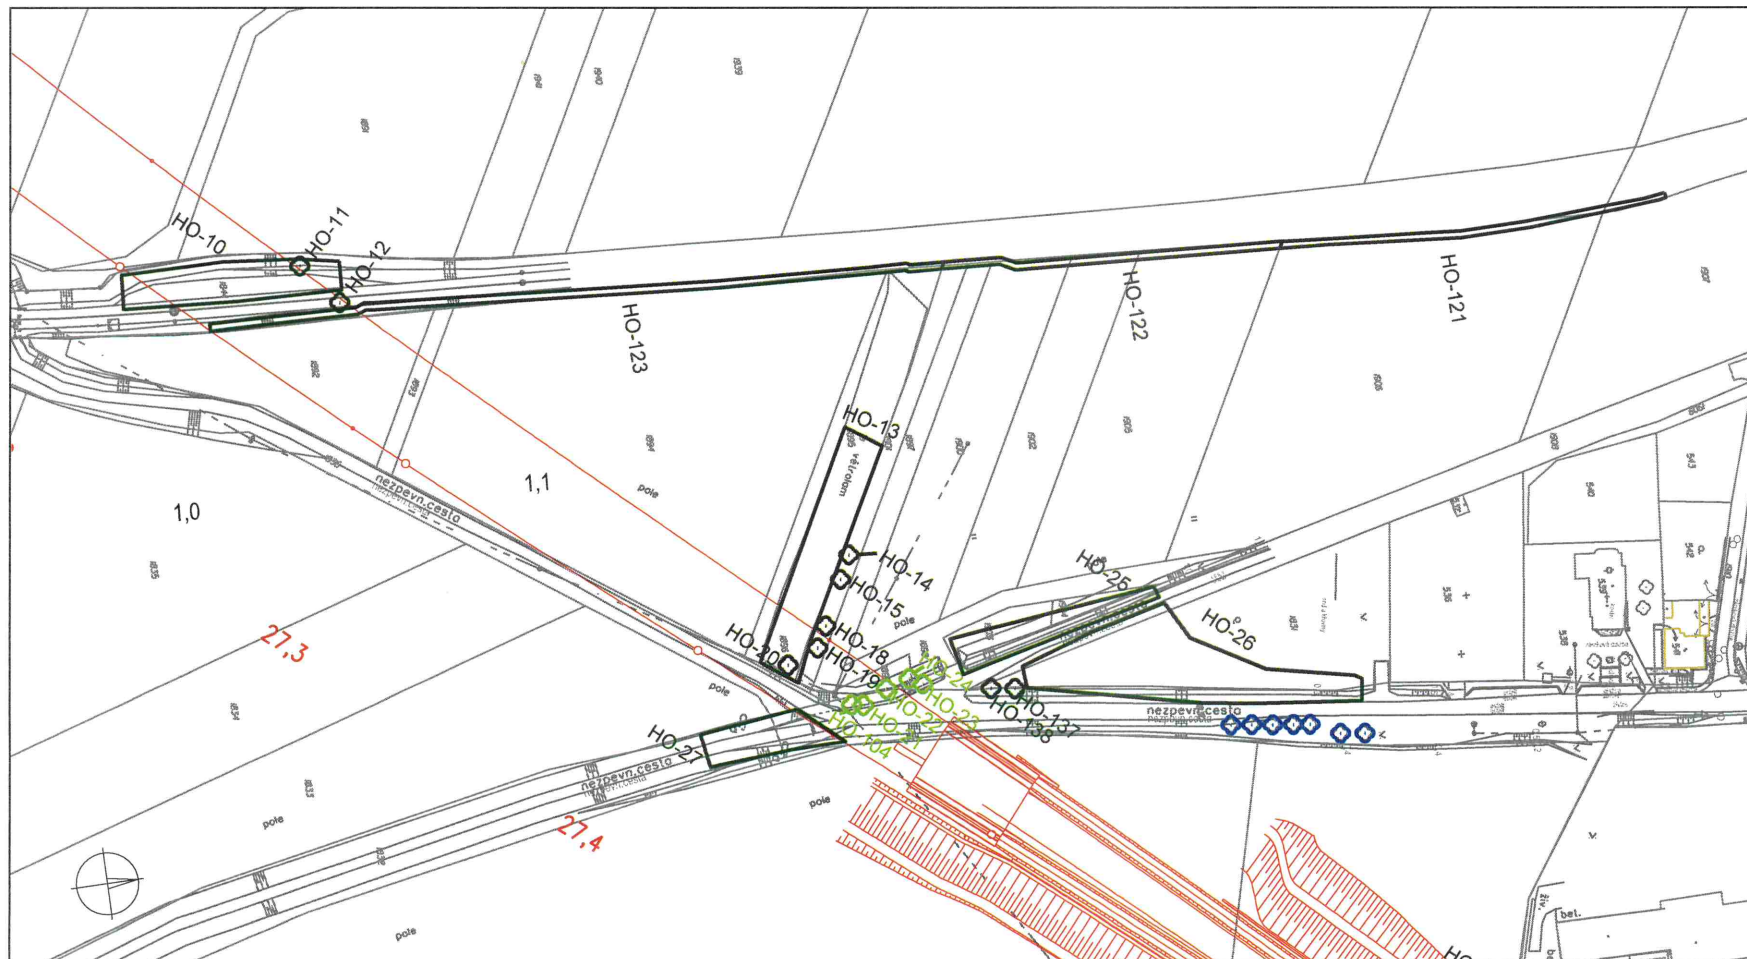


Situace **11**
k. ú. Holubice

Modernizace trati Brno - Přerov,
2. stavba Blažovice - Vyškov
SO 00-92-01 Kácení

Legenda

- BL-28 Označení k.ú. - číslo dřeviny
-  BL-28 Stromy a porosty keřů ke kácení
-  BL-28 Stromy a porosty keřů ke kácení, podlimitní - ke kácení není třeba povolení
-  Dřeviny k ořezu
-  BL-28 Dřeviny k ochraně
-  SŽ/1 Pozemek SŽ
-  ČD/1 Pozemek ČD
-  14.9 Trať a její úpravy, nový žkm
-  14.9 Stávající žkm
-  Demolice
-  Hranice katastrálního území

M 1 : 1 000

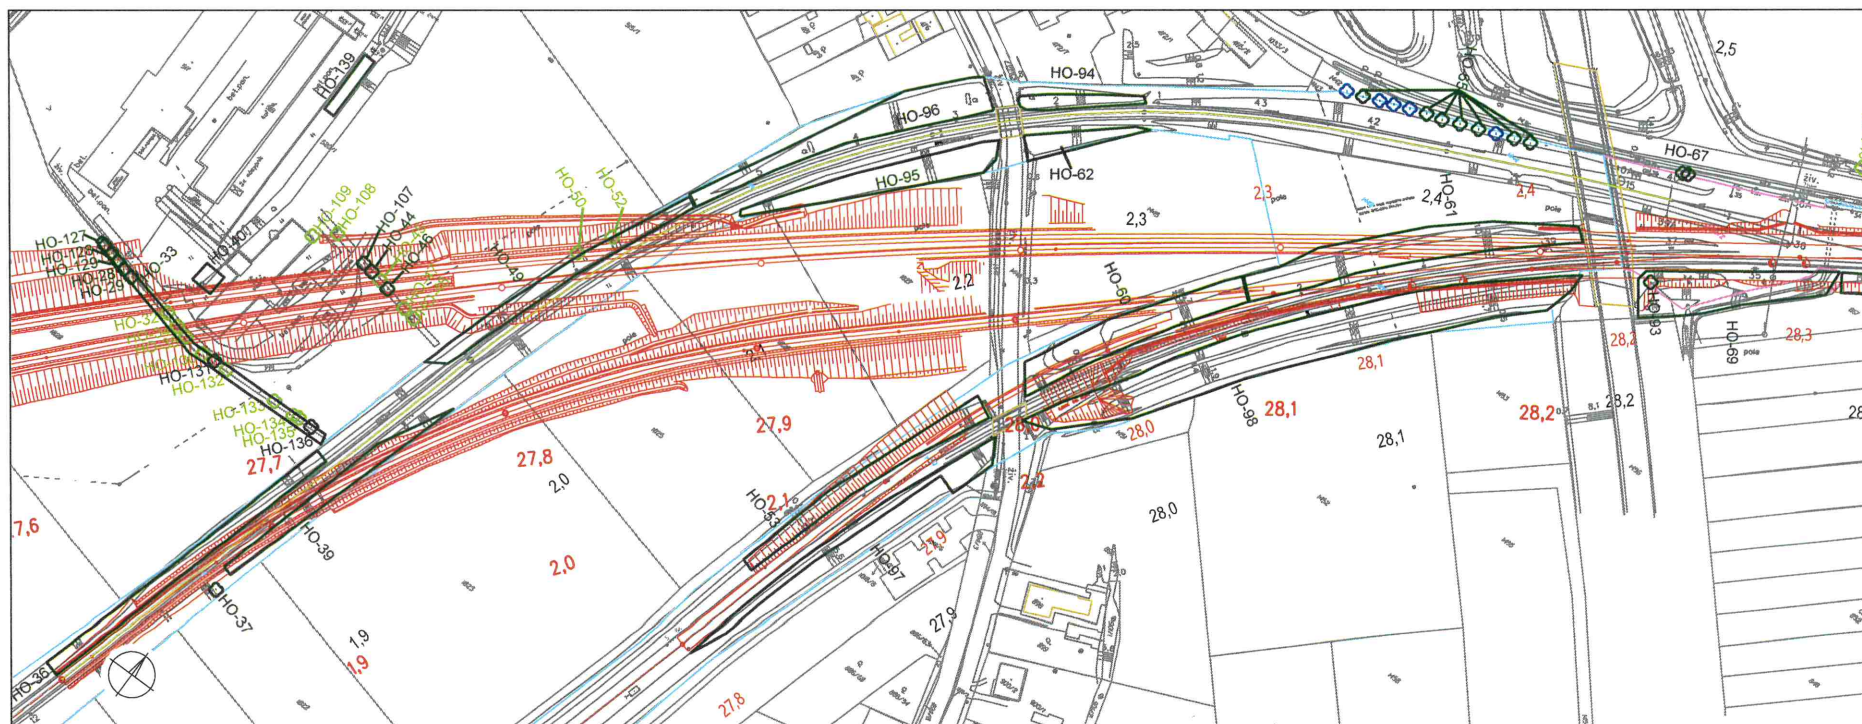


Situace **12**
k. ú. Holubice


Modernizace trati Brno - Přerov,
2. stavba Blažovice - Vyškov
SO 00-92-01 Kácení

Legenda

- BL-28 Označení k.ú. - číslo dřeviny
- BL-28 Stromy a porosty keřů ke kácení
- BL-28 Stromy a porosty keřů ke kácení, podlimitní - ke kácení není třeba povolení
- Dřeviny k ořezu
- BL-28 Dřeviny k ochraně
- Pozemek SŽ
- Pozemek ČD
- Trati a její úpravy, nový žkm
- Stávající žkm
- Demolice
- Hranice katastrálního území

M 1 : 1 000

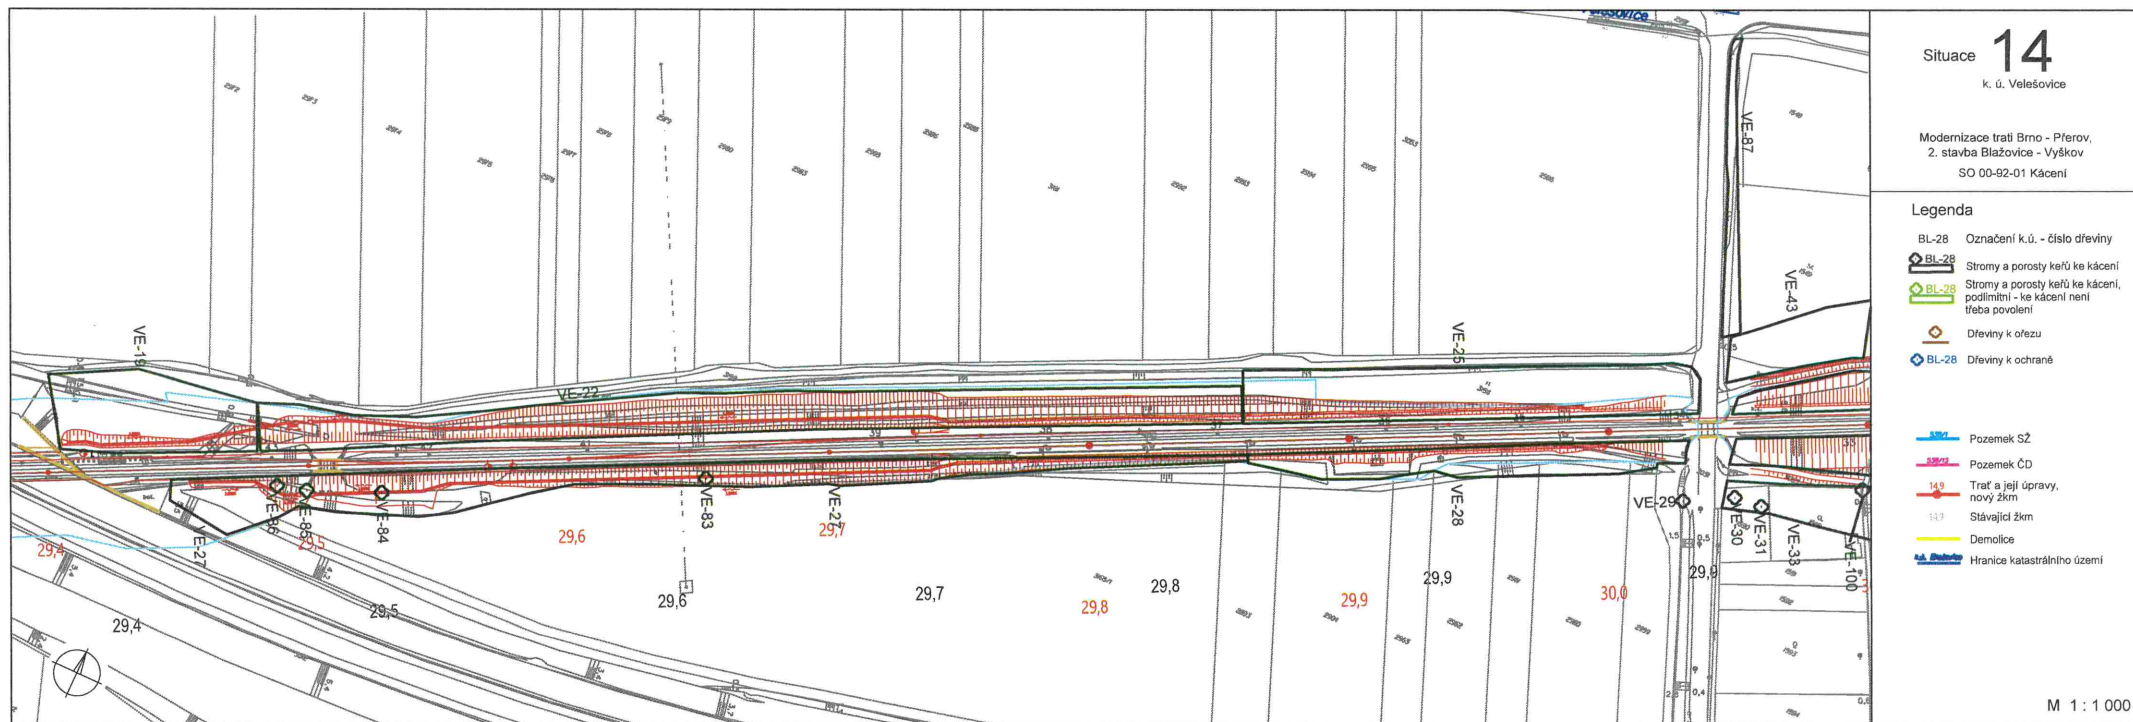

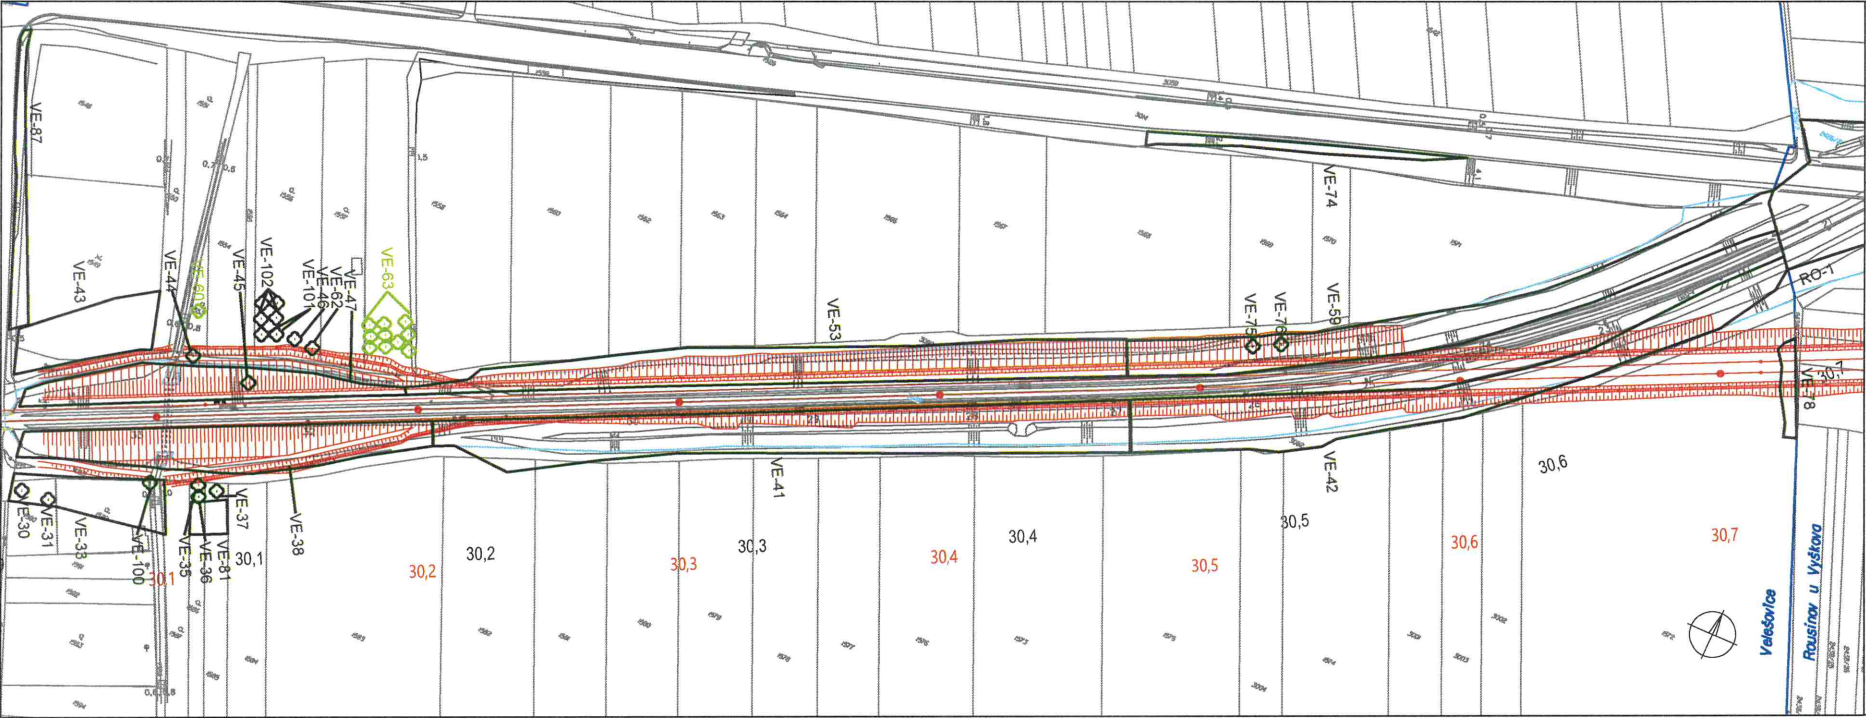


Situace **15**
k. ú. Velešovice

Modernizace trati Brno - Přerov,
2. stavba Blažovice - Vyškov
SO 00-92-01 Kácení

Legenda

- BL-28 Označení k.ú. - číslo dřeviny
- BL-28 Stromy a porosty keřů ke kácení
- BL-28 Stromy a porosty keřů ke kácení, podlimitní - ke kácení není třeba povolení
- Dřeviny k ořezu
- BL-28 Dřeviny k ochraně
- Pozemek SŽ
- Pozemek ČD
- Trat' a její úpravy, nový žkm
- Stávající žkm
- Demolice
- Hranice katastrálního území

M 1 : 1 000

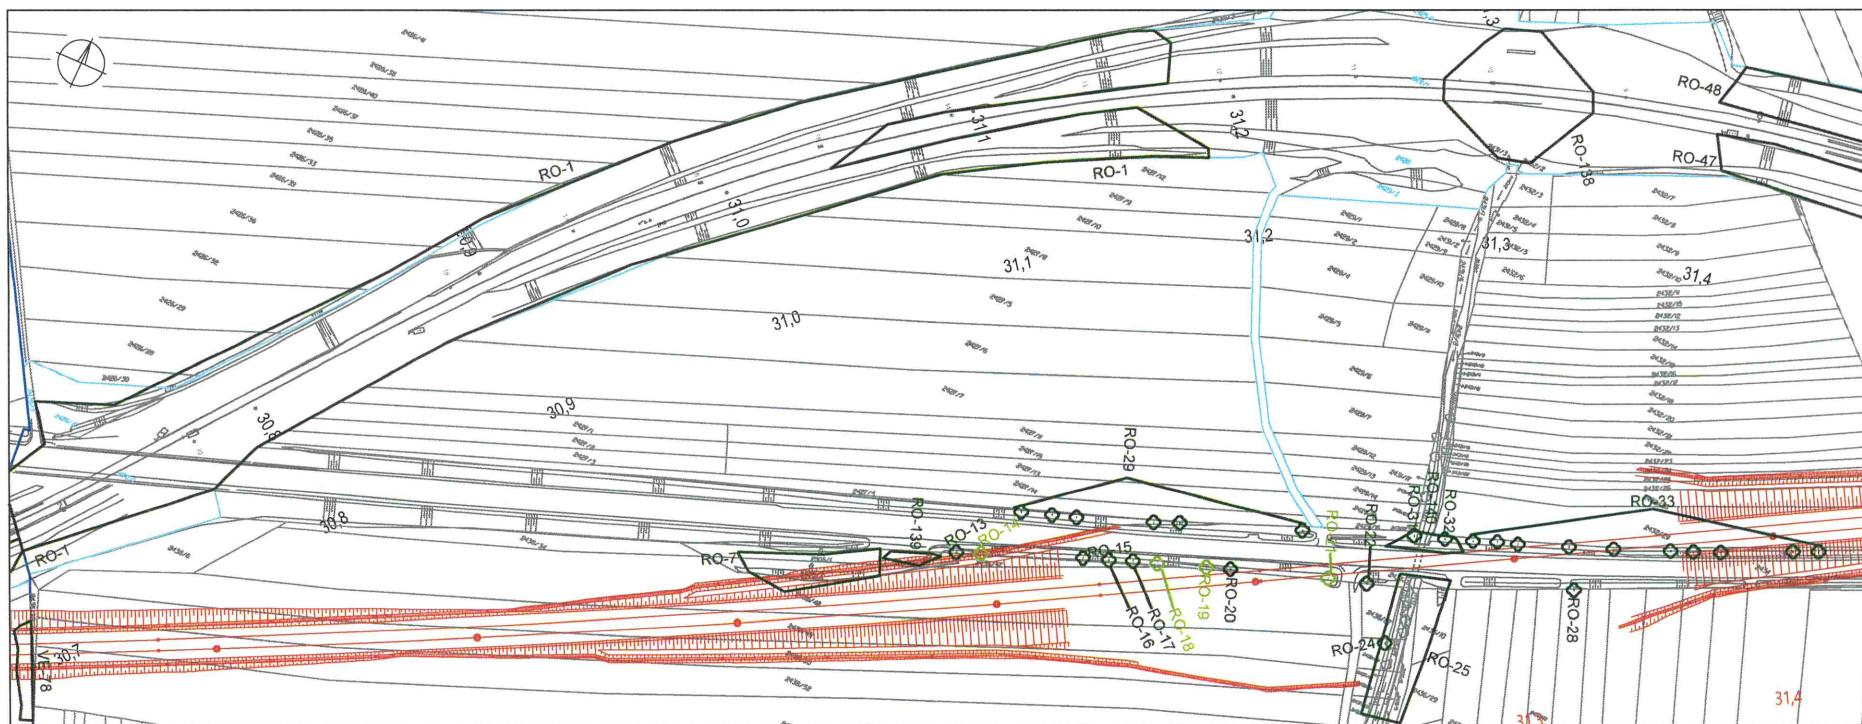

Situace 16


k. ú. Rousínov u Vyškova

Modernizace trati Brno - Přerov,
2. stavba Blažovice - Vyškov
SO 00-92-01 Kácení

Legenda

- BL-28 Označení k.ú. - číslo dřeviny
- BL-29 Stromy a porosty keřů ke kácení
- BL-30 Stromy a porosty keřů ke kácení, podimtní - ke kácení není třeba povolení
- BL-31 Dřeviny k ořezu
- BL-32 Dřeviny k ochraně
- BL-33 Pozemek SŽ
- BL-34 Pozemek ČD
- BL-35 Trasa a její úpravy, nový žkm
- BL-36 Stávající žkm
- BL-37 Demolice
- BL-38 Hranice katastrálního území

M 1 : 1 000

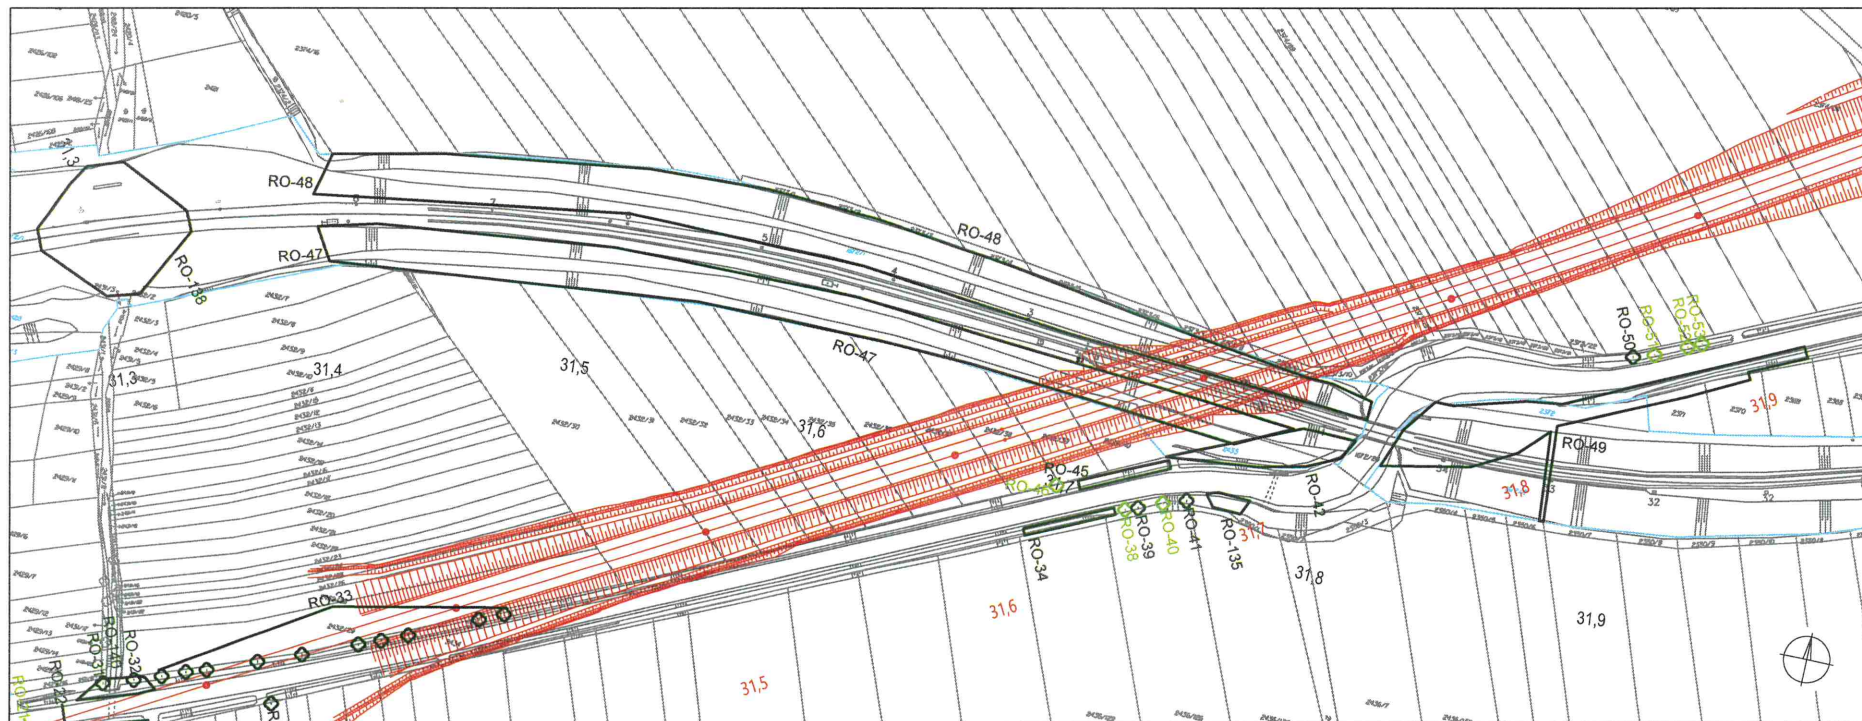


Situace **17**
k. ú. Rousínov u Vyškova

Modernizace trati Brno - Přerov,
2. stavba Blažovice - Vyškov
SO 00-02-01 Kácení

Legenda

- BL-28 Označení k.ú. - číslo dřeviny
-  BL-28 Stromy a porosty keřů ke kácení
-  BL-29 Stromy a porosty keřů ke kácení, podlimitní - ke kácení není třeba povolení
-  Dřeviny k ořezu
-  BL-28 Dřeviny k ochraně
-  Pozemek SŽ
-  Pozemek ČD
-  Trať a její úpravy, nový žkm
-  Stávající žkm
-  Demolice
-  Hranice katastrálního území

M 1 : 1 000

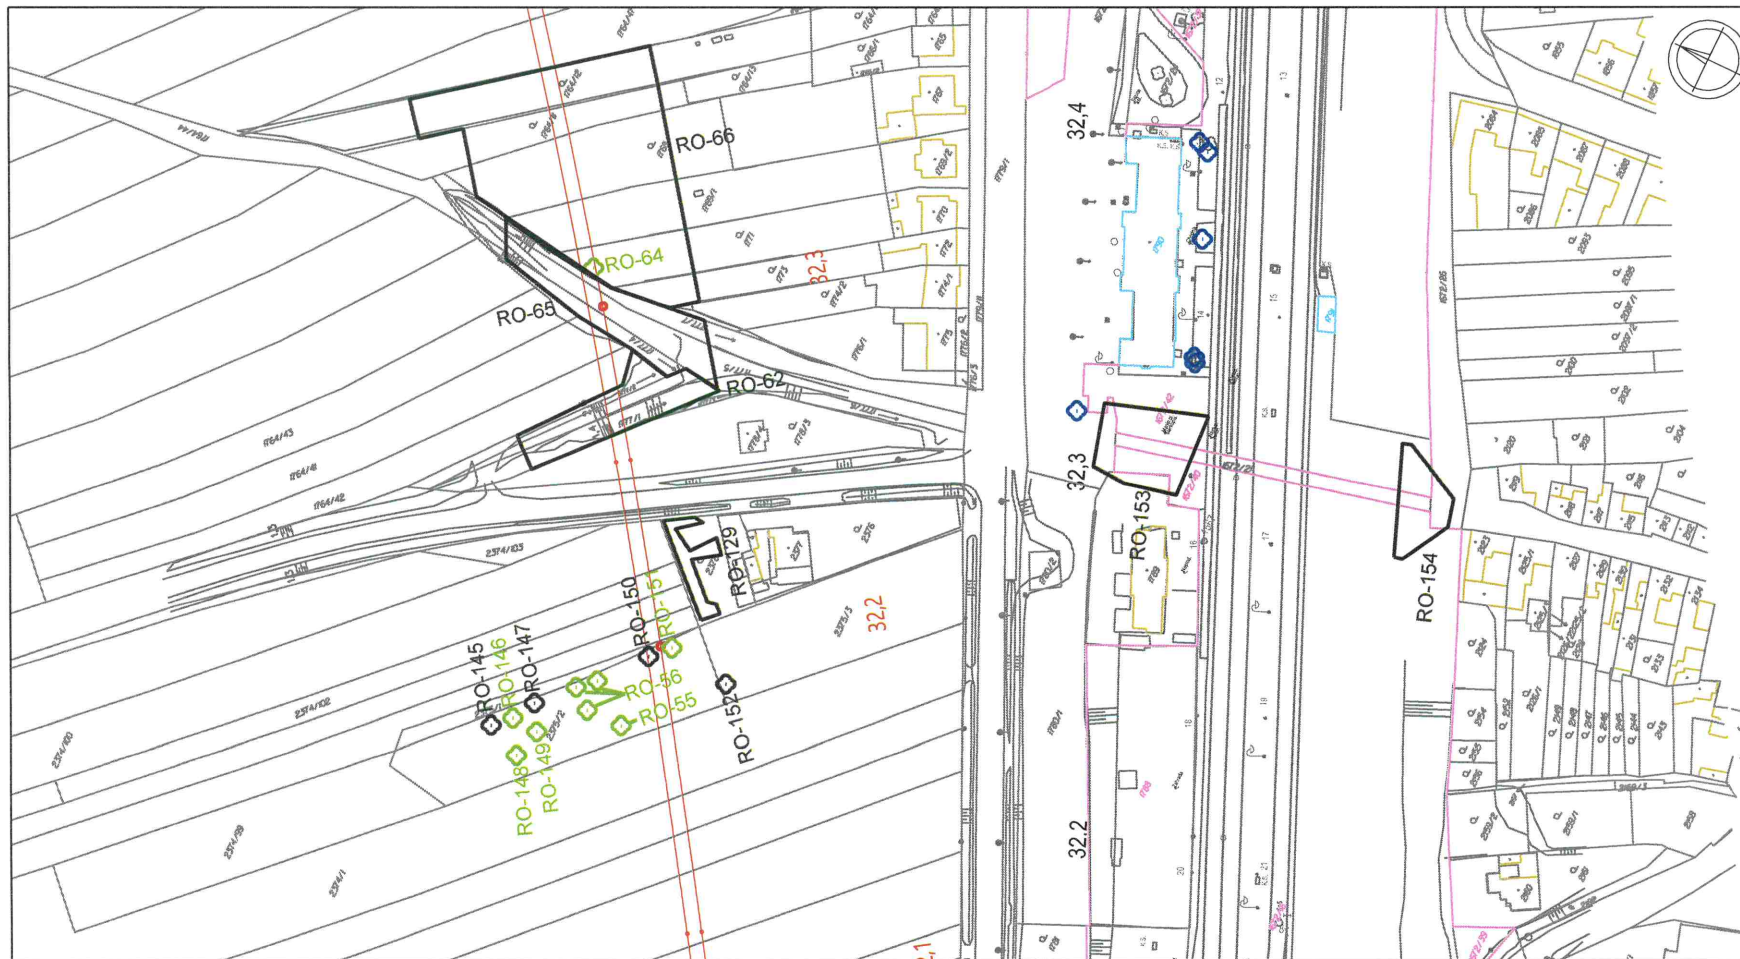

Situace 18

k. ú. Rousínov u Vyškova

Modernizace trati Brno - Přerov,
2. stavba Blažovice - Vyškov
SO 00-92-01 Kácení

Legenda

- BL-28 Označení k.ú. - číslo dřeviny
- BL-28 Stromy a porosty keřů ke kácení
- BL-28 Stromy a porosty keřů ke kácení, podlimitní - ke kácení není třeba povolení
- Dřeviny k ořezu
- BL-28 Dřeviny k ochraně
- 539/2 Pozemek SŽ
- 539/15 Pozemek ČD
- 14,9 Trat' a její úpravy, nový žkm
- 14,9 Stávající žkm
- Demolice
- Hranice katastrálního území

M 1 : 1 000

Situace 19

k. ú. Rousínov u Vyškova

Modernizace trati Brno - Přerov,
2. stavba Blažovice - Vyškov
SO 00-92-01 Kácení

Legenda

- BL-28 Označení k.ú. - číslo dřeviny
-  BL-28 Stromy a porosty keřů ke kácení
-  BL-28 Stromy a porosty keřů ke kácení, podlimitní - ke kácení není třeba povolení
-  Dřeviny k ořezu
-  BL-28 Dřeviny k ochraně

-  538/1 Pozemek SŽ
-  538/13 Pozemek ČD
-  14,9 Trať a její úpravy, nový žkm
-  14,9 Stávající žkm
-  Demolice
-  Hranice katastrálního území




M 1 : 1 000



Situace 24
 k. ú. Královopolské Vážany
 k. ú. Rousínov u Vyskova
 Modernizace trati Brno - Přerov,
 2. stavba Blažovice - Vyskov
 SO 00-92-01 Kácení

- Legenda**
- BL-28 Označení k.ú. - číslo dřeviny
 - BL-26 Stromy a porosty keří ke kácení
 - BL-25 Stromy a porosty keří ke kácení, podmíněni - ke kácení není třeba povolení
 - Dřeviny k ořezu
 - BL-28 Dřeviny k očištění
 - Pozemek SZ
 - Pozemek CD
 - Trať a její úpravy, nový žk
 - Stávající žk
 - Demolice
 - Hranice katastrálního území

M 1 : 1 000

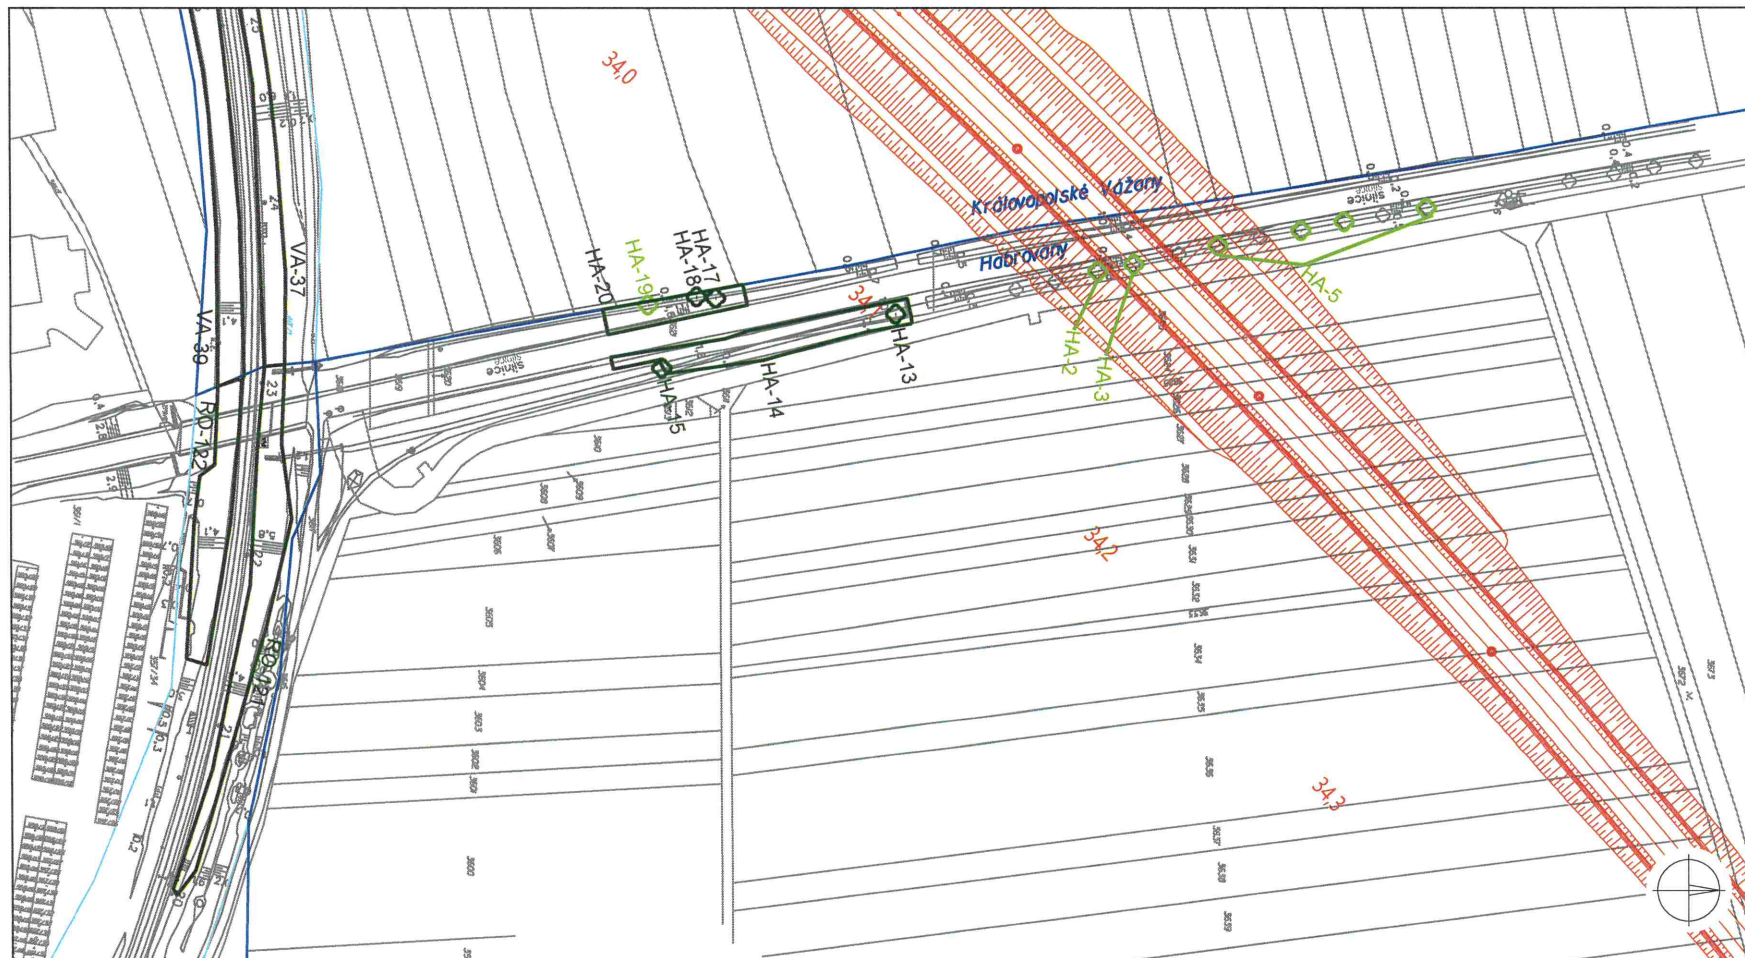

Situace 22

k. ú. Rousínov u Vyškova k. ú. Habrovany
k. ú. Královopolské Vážany

Modernizace trati Brno - Přerov,
2. stavba Blažovice - Vyškov
SO 00-92-01 Kácení

Legenda

- BL-28 Označení k.ú. - číslo dřeviny
- BL-28 Stromy a porosty keřů ke kácení
- BL-26 Stromy a porosty keřů ke kácení, podlimitní - ke kácení není třeba povolení
- Dřeviny k ořezu
- BL-28 Dřeviny k ochraně
- Pozemek SŽ
- Pozemek ČD
- Trať a její úpravy, nový žkm
- Stávající žkm
- Demolice
- Hranice katastrálního území

M 1 : 1 000

Situace 24

k. ú. Habrovany

Modernizace trati Brno - Přerov,
2. stavba Blažovice - Vyškov

SO 00-92-01 Kácení

Legenda

BL-28 Označení k.ú. - číslo dřeviny

 BL-28 Stromy a porosty keřů ke kácení

 BL-28 Stromy a porosty keřů ke kácení, podlimitní - ke kácení není třeba povolení

 Dřeviny k ořezu

 BL-28 Dřeviny k ochraně

 538/1 Pozemek SŽ

 538/13 Pozemek ČD

 14,9 Trať a její úpravy, nový žkm


 14,9 Stávající žkm

 Demolice

 Hranice katastrálního území



M 1 : 1 000

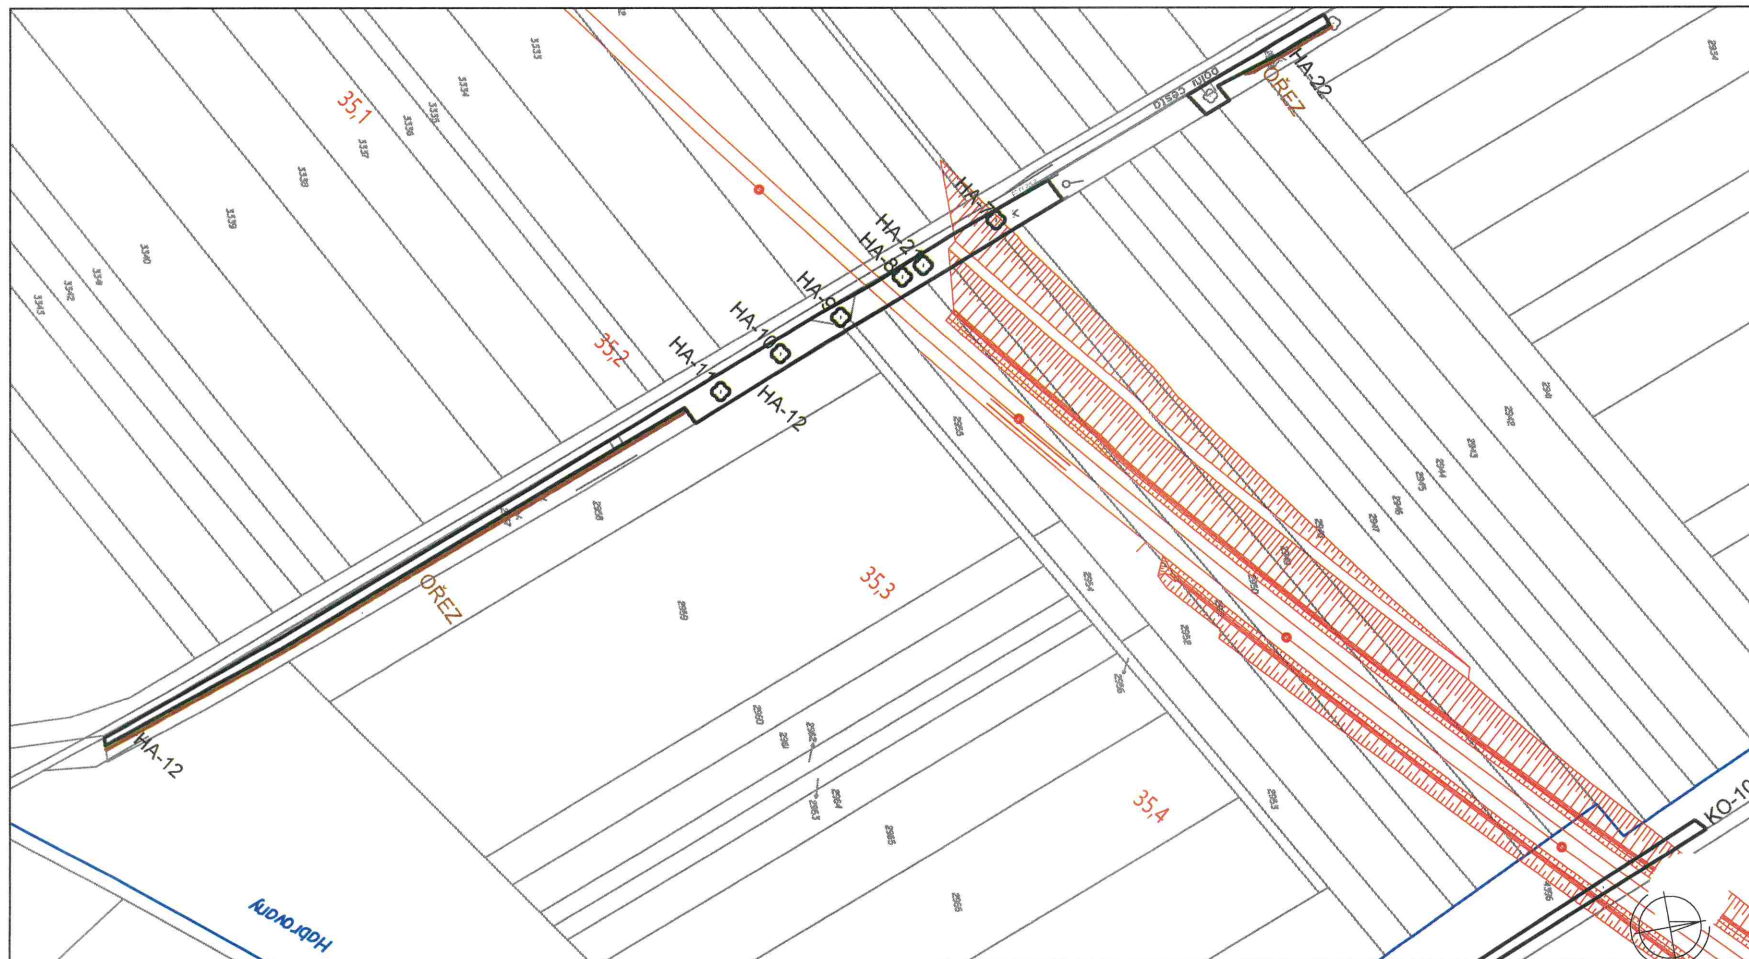

Situace **25**
k. ú. Habrovany


Modernizace trati Brno - Pířerov,
2. stavba Blařovice - Vyřkov
SO 00-92-01 Kácení

Legenda

- BL-28 Označení k.ú. - číslo dřeviny
-  BL-28 Stromy a porosty keřů ke kácení
-  BL-28 Stromy a porosty keřů ke kácení, podlimitní - ke kácení není třeba povolení
-  Dřeviny k ořezu
-  BL-28 Dřeviny k ochraně

-  Pozemek SŽ
-  Pozemek ČD
-  Trati a její úpravy, nový žkm
-  Stávající žkm
-  Demolice
-  Hranice katastrálního území

M 1 : 1 000

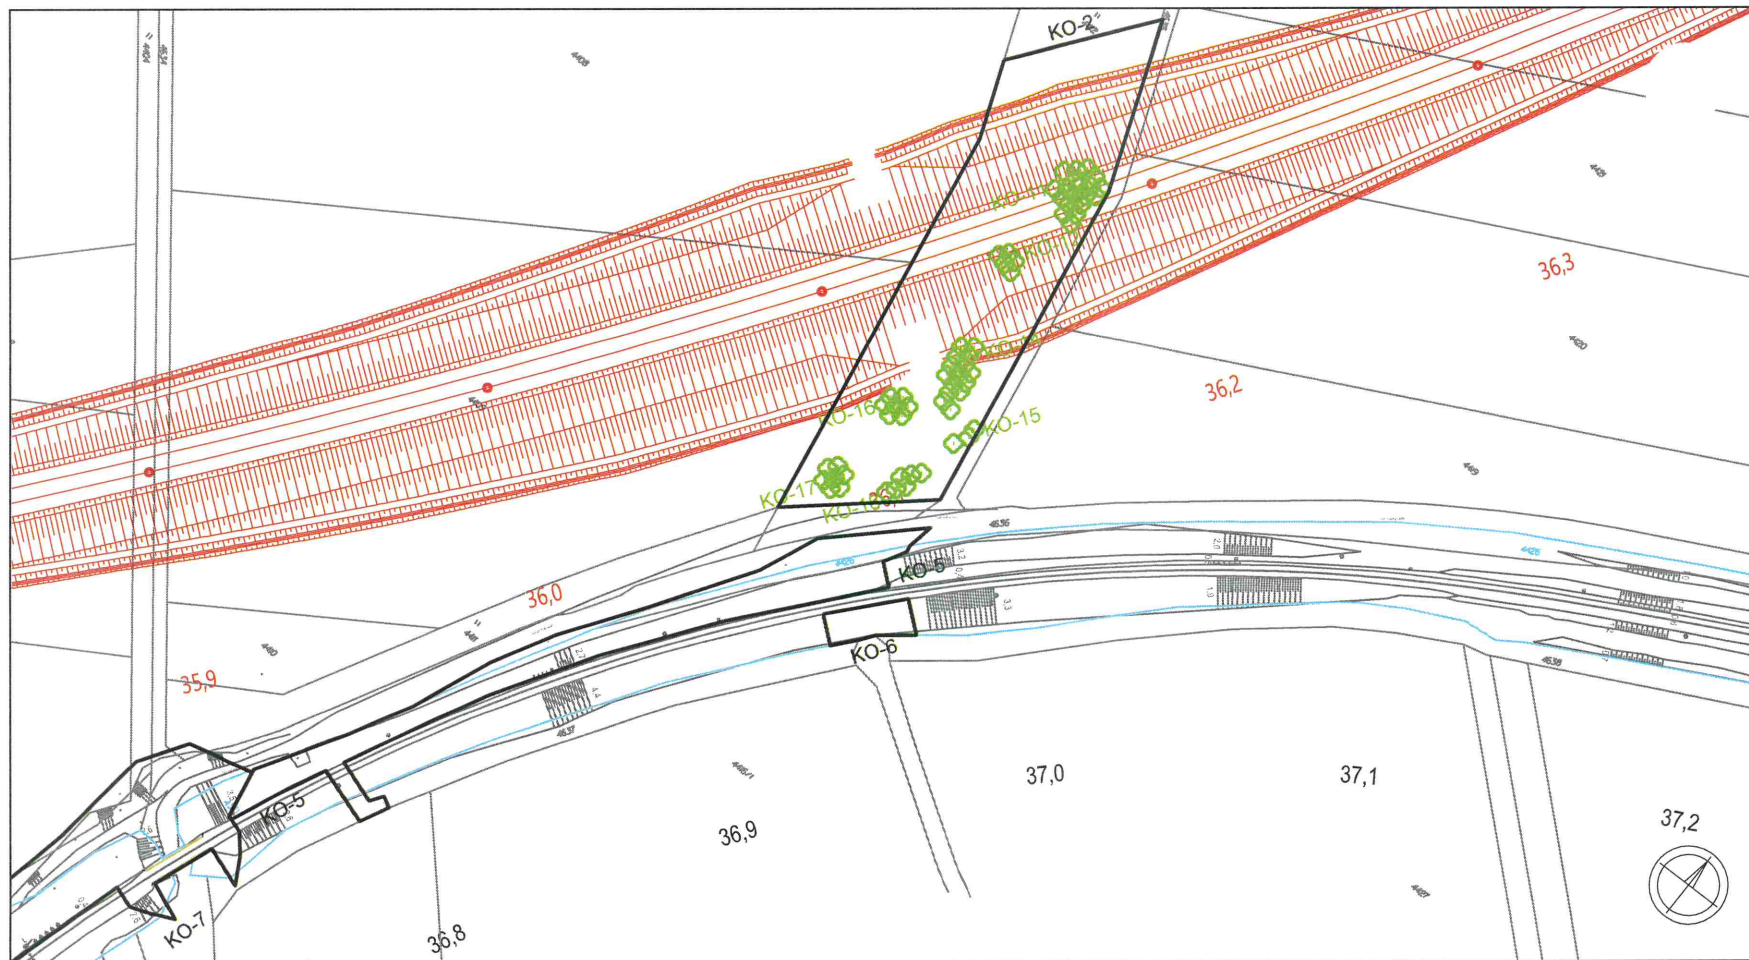

Situace **27**
 k. ú. Komořany na Moravě
 k. ú. Tučapy u Vyškova

Modernizace trati Brno - Přerov,
 2. stavba Blažovice - Vyškov
 SO 00-92-01 Kácení

Legenda

- BL-28 Označení k.ú. - číslo dřeviny
- BL-28 Stromy a porosty keřů ke kácení
- BL-28 Stromy a porosty keřů ke kácení, podlimitní - ke kácení není třeba povolení
- Dřeviny k ořezu
- BL-28 Dřeviny k ochraně
- Pozemek SŽ
- Pozemek ČD
- Trať a její úpravy, nový žkm
- Stávající žkm
- Demolice
- Hranice katastrálního území

M 1 : 1 000

Situace 28

k. ú. Tučapy u Vyškova

Situace 28

k. ú. Tučapy u Vyškova

Modernizace trati Brno - Přerov,
2. stavba Blažovice - Vyškov

SO 00-92-01 Kácení

Legenda

BL-28 Označení k.ú. - číslo dřeviny

 BL-28 ☐ Stromy a porosty keřů ke kácení

BL-28 Stromy a porosty keřů ke kácení,
podlimitní - ke kácení není
třeba povolení

 Dřeviny k ořezu

 BL-28 Dřeviny k ochraně

538/I Pozemek SŽ


538/13 Pozemek ČD

14,9 Trať a její úpravy,
nový žkm


14,9 Stávající žkm

 Demolice

Hranice katastrálního území

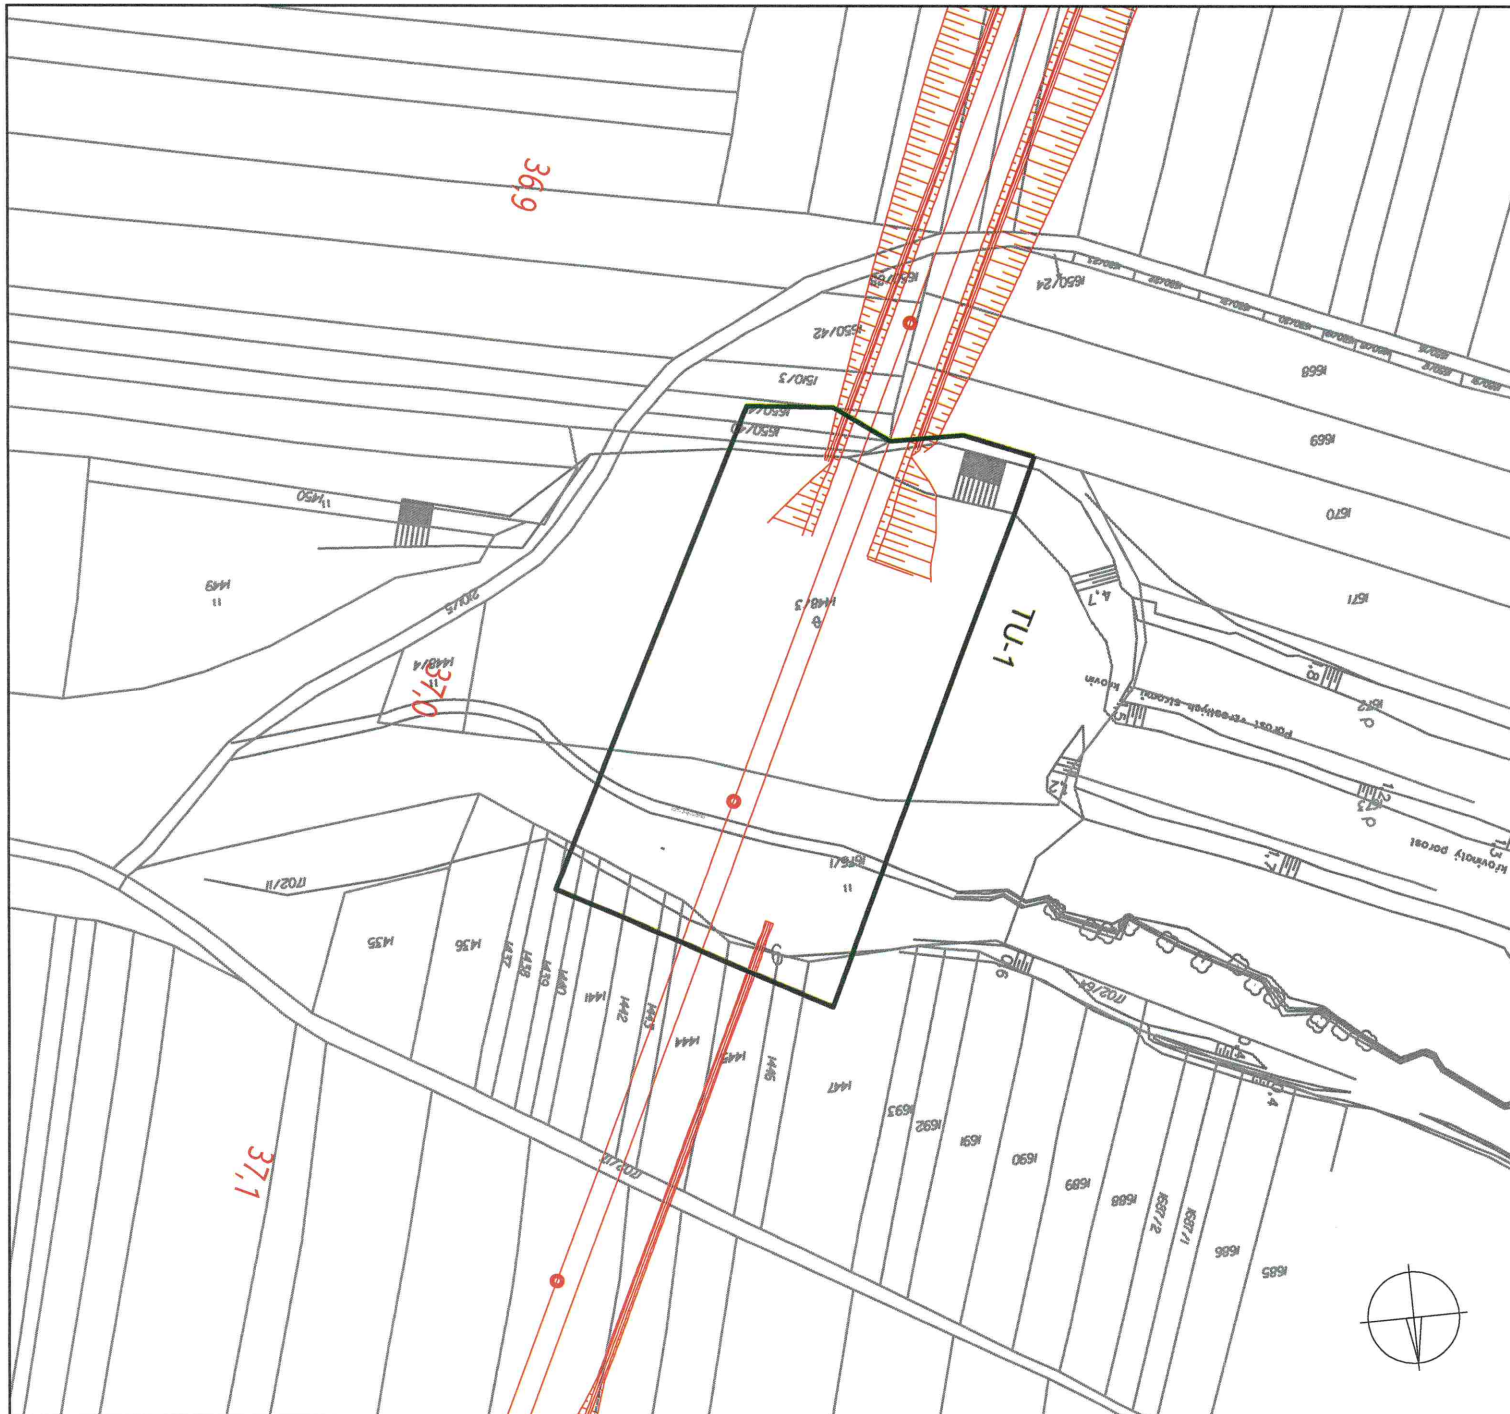

M 1 : 1 000

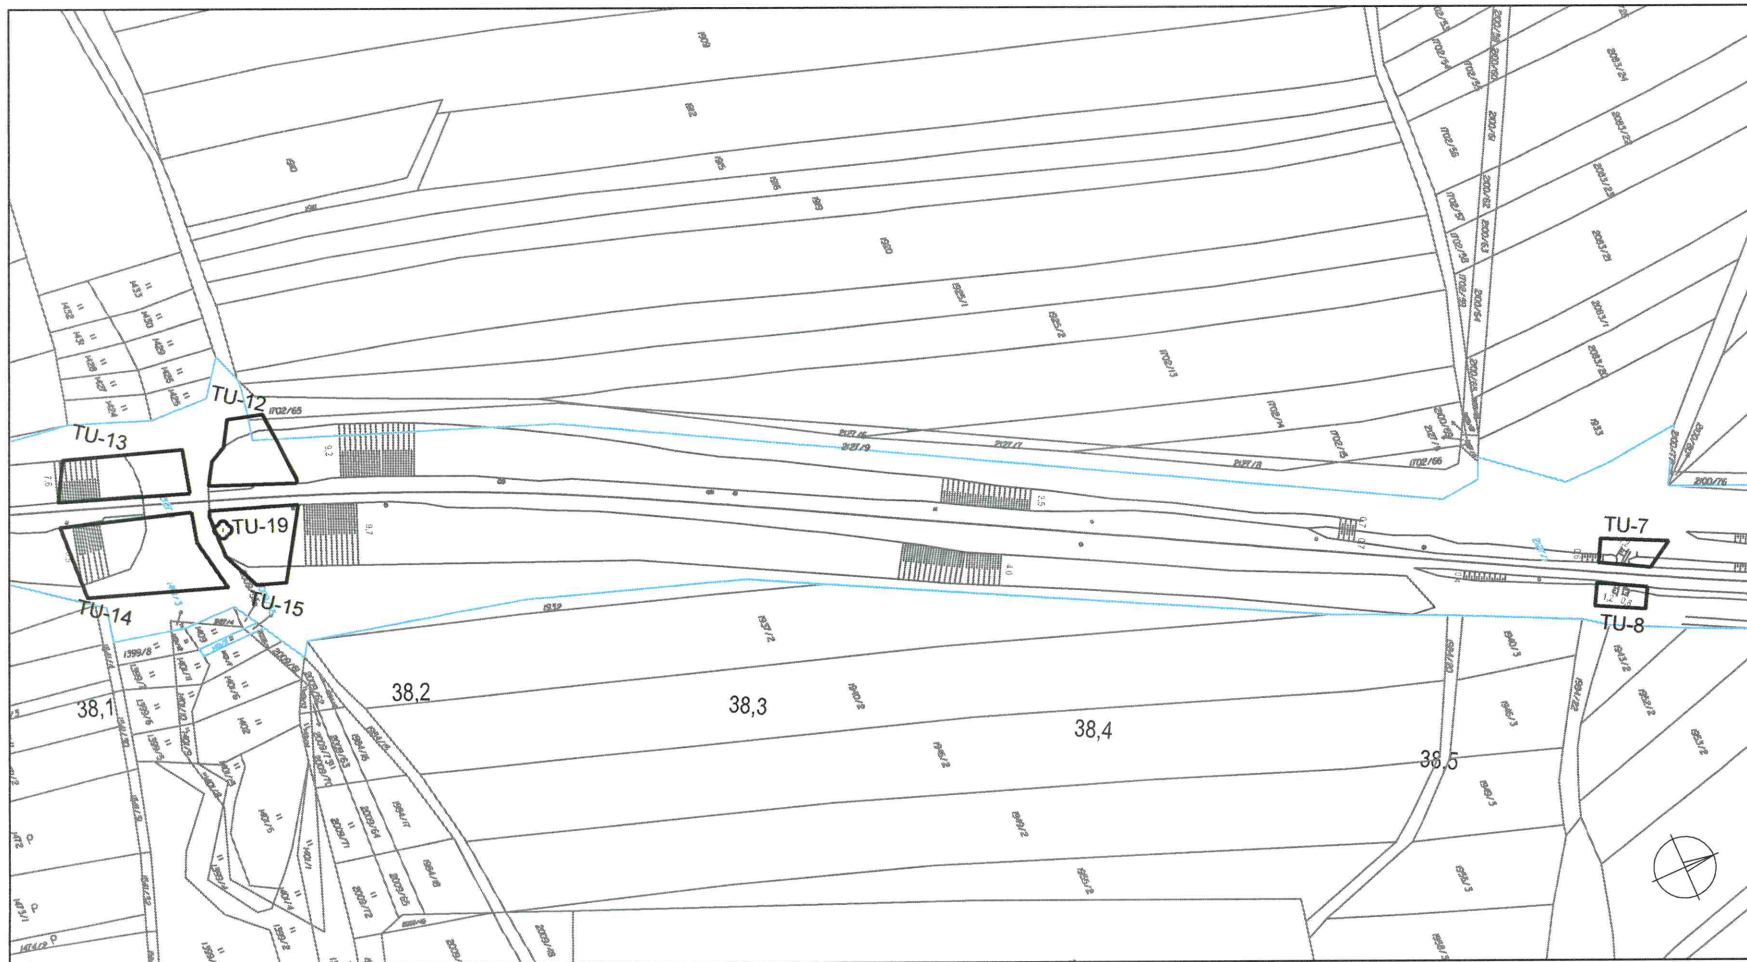

Situace 29


k. ú. Tučapy u Vyškova

Modernizace trati Brno - Přerov,
2. stavba Blažovice - Vyškov
SO 00-92-01 Kácení

Legenda

- BL-28 Označení k.ú. - číslo dřeviny
-  BL-28 Stromy a porosty keřů ke kácení
-  BL-28 Stromy a porosty keřů ke kácení, podlimitní - ke kácení není třeba povolení
-  Dřeviny k ořezu
-  BL-28 Dřeviny k ochraně
-  338/1 Pozemek SŽ
-  338/13 Pozemek ČD
-  149 Trať a její úpravy, nový žkm
-  149 Stávající žkm
-  Demolice
-  Hranice katastrálního území

M 1 : 1 000

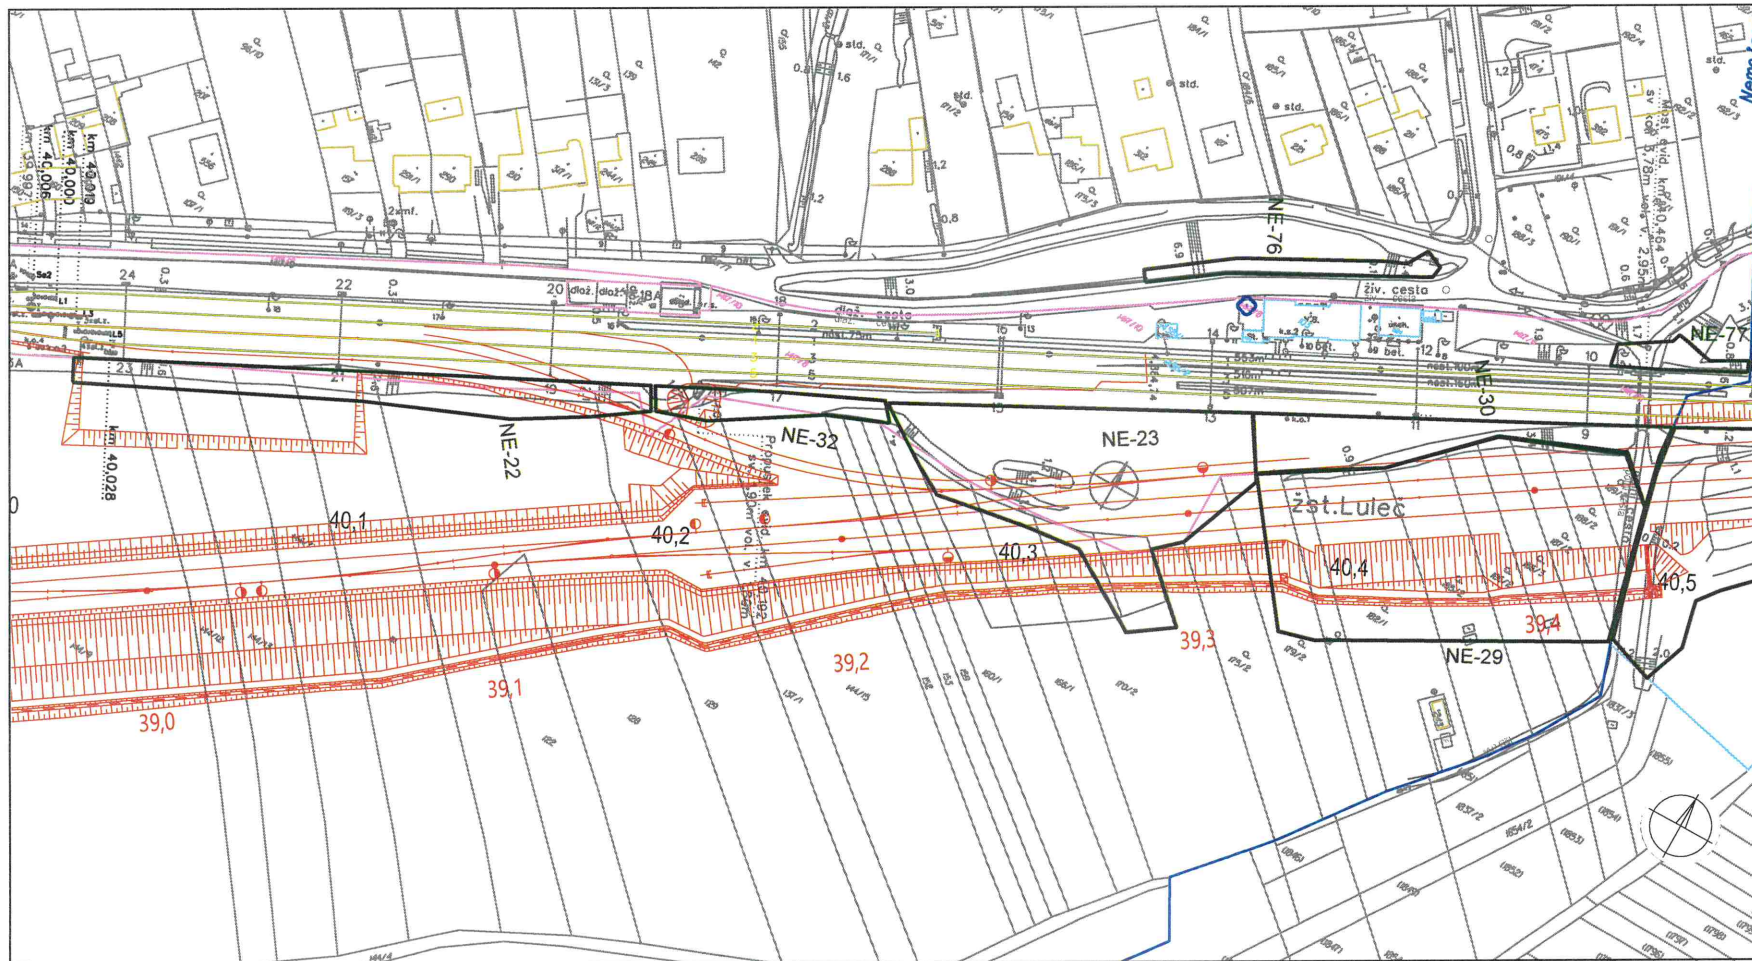

Situace 31


k. ú. Nemojany

Modernizace trati Brno - Přerov,
2. stavba Blážovice - Vyškov
SO 00-92-01 Kácení

Legenda

- BL-28 Označení k.ú. - číslo dřeviny
- BL-28 Stromy a porosty keřů ke kácení
- BL-28 Stromy a porosty keřů ke kácení, podlimitní - ke kácení není třeba povolení
- Dřeviny k ořezu
- BL-28 Dřeviny k ochraně
- Pozemek SŽ
- Pozemek ČD
- Trat' a její úpravy, nový žkm
- Stávající žkm
- Demolice
- Hranice katastrálního území

M 1 : 1 000

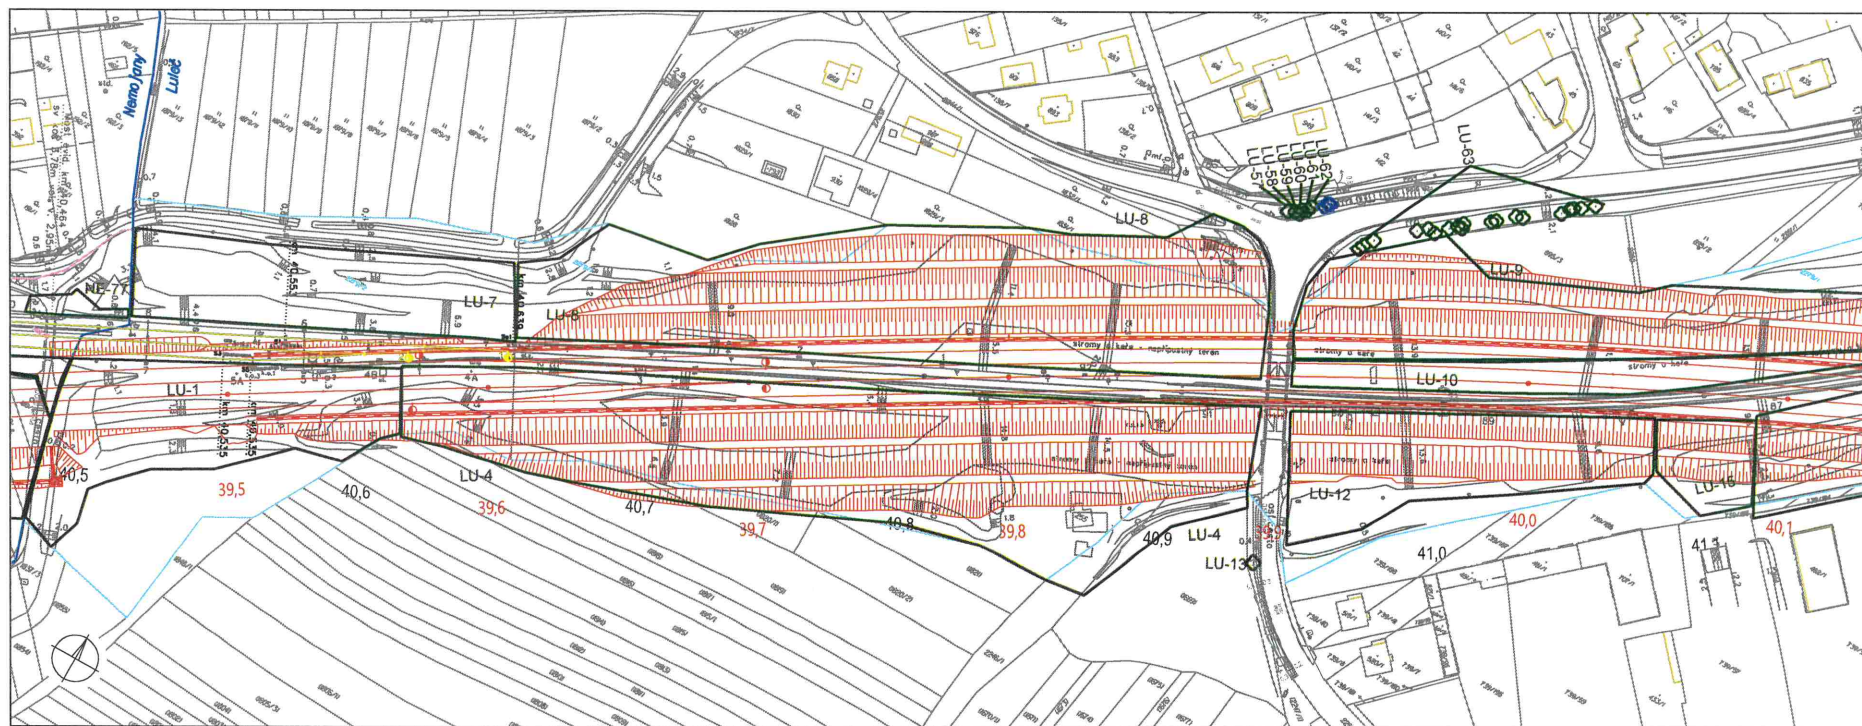

Situace **32**
k. ú. Luleč


Modernizace trati Brno - Přerov,
2. stavba Blažovice - Vyškov
SO 00-92-01 Kácení

Legenda

- BL-28 Označení k.ú. - číslo dřeviny
- BL-28 Stromy a porosty keřů ke kácení
- BL-28 Stromy a porosty keřů ke kácení, podlimitní - ke kácení není třeba povolení
- Dřeviny k ořezu
- BL-28 Dřeviny k ochraně

- Pozemek SŽ
- Pozemek ČD
- Trať a její úpravy, nový žkm
- Stávající žkm
- Demolice
- Hranice katastrálního území

M 1 : 1 000

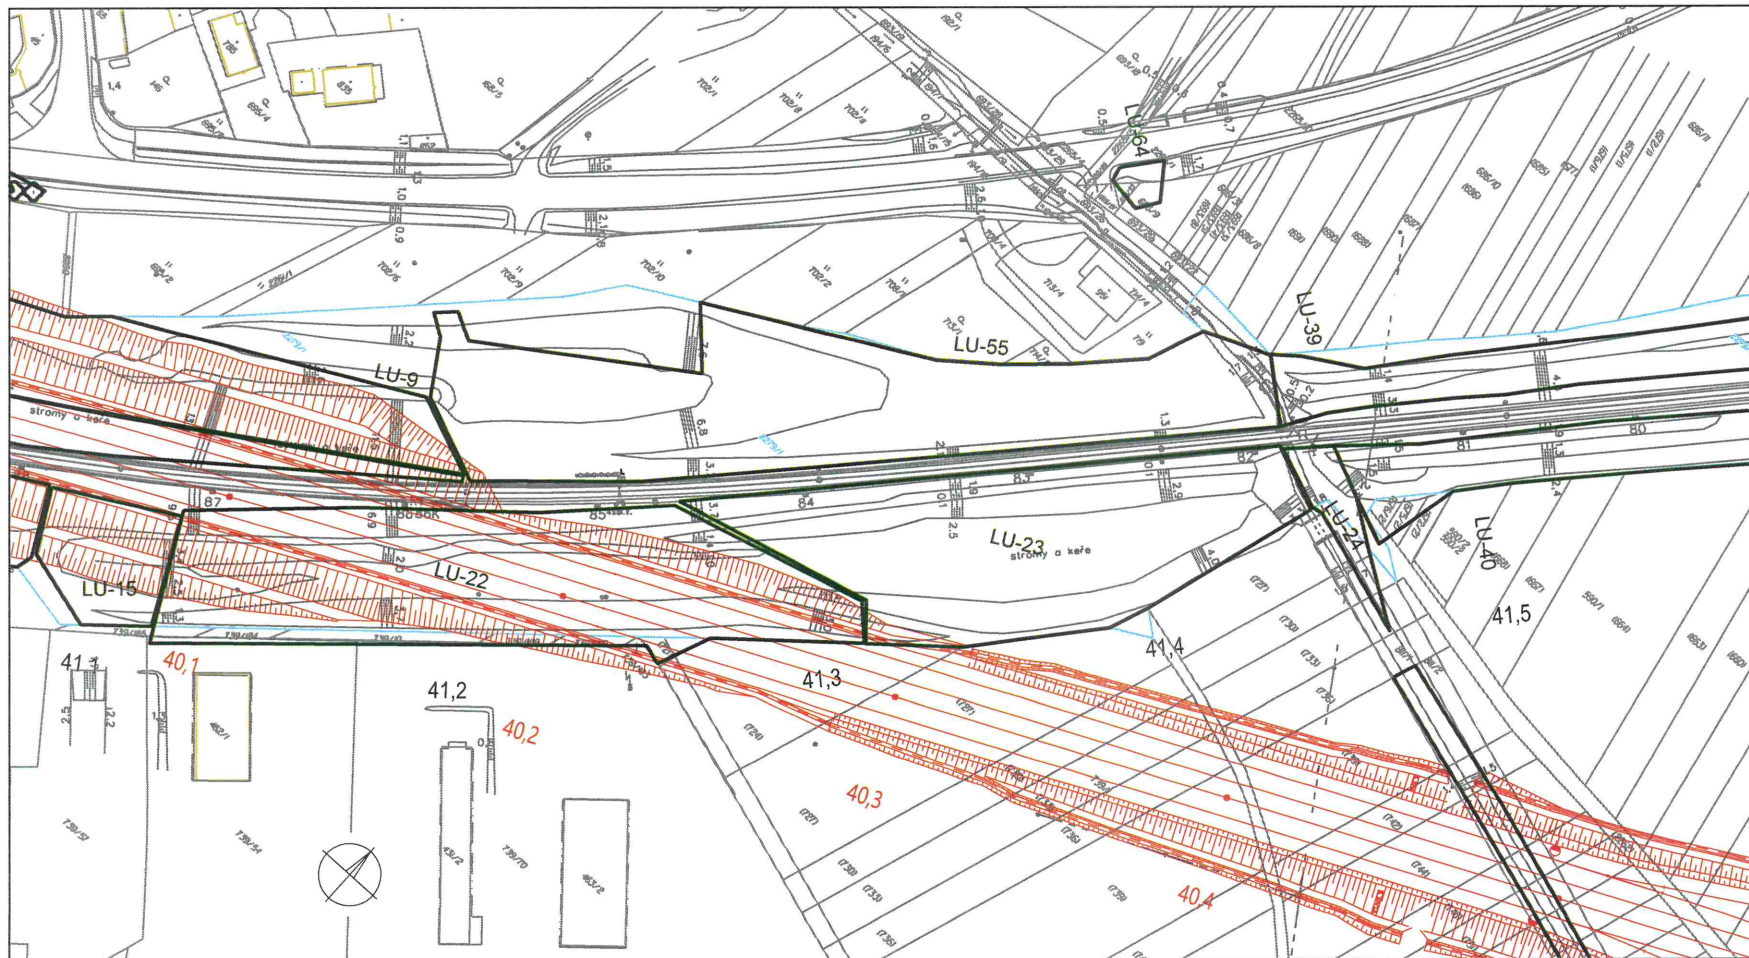


Situace **33**
k. ú. Luleč

Modernizace trati Brno - Přerov,
2. stavba Blažovice - Vyškov
SO 00-92-01 Kácení

Legenda

- BL-28 Označení k.ú. - číslo dřeviny
-  BL-28 Stromy a porosty keřů ke kácení
-  BL-28 Stromy a porosty keřů ke kácení, podlimitní - ke kácení není třeba povolení
-  Dřeviny k ořezu
-  BL-28 Dřeviny k ochraně
-  Pozemek SŽ
-  Pozemek ČD
-  Trať a její úpravy, nový žkm
-  Stávající žkm
-  Demolice
-  Hranice katastrálního území

M 1 : 1 000

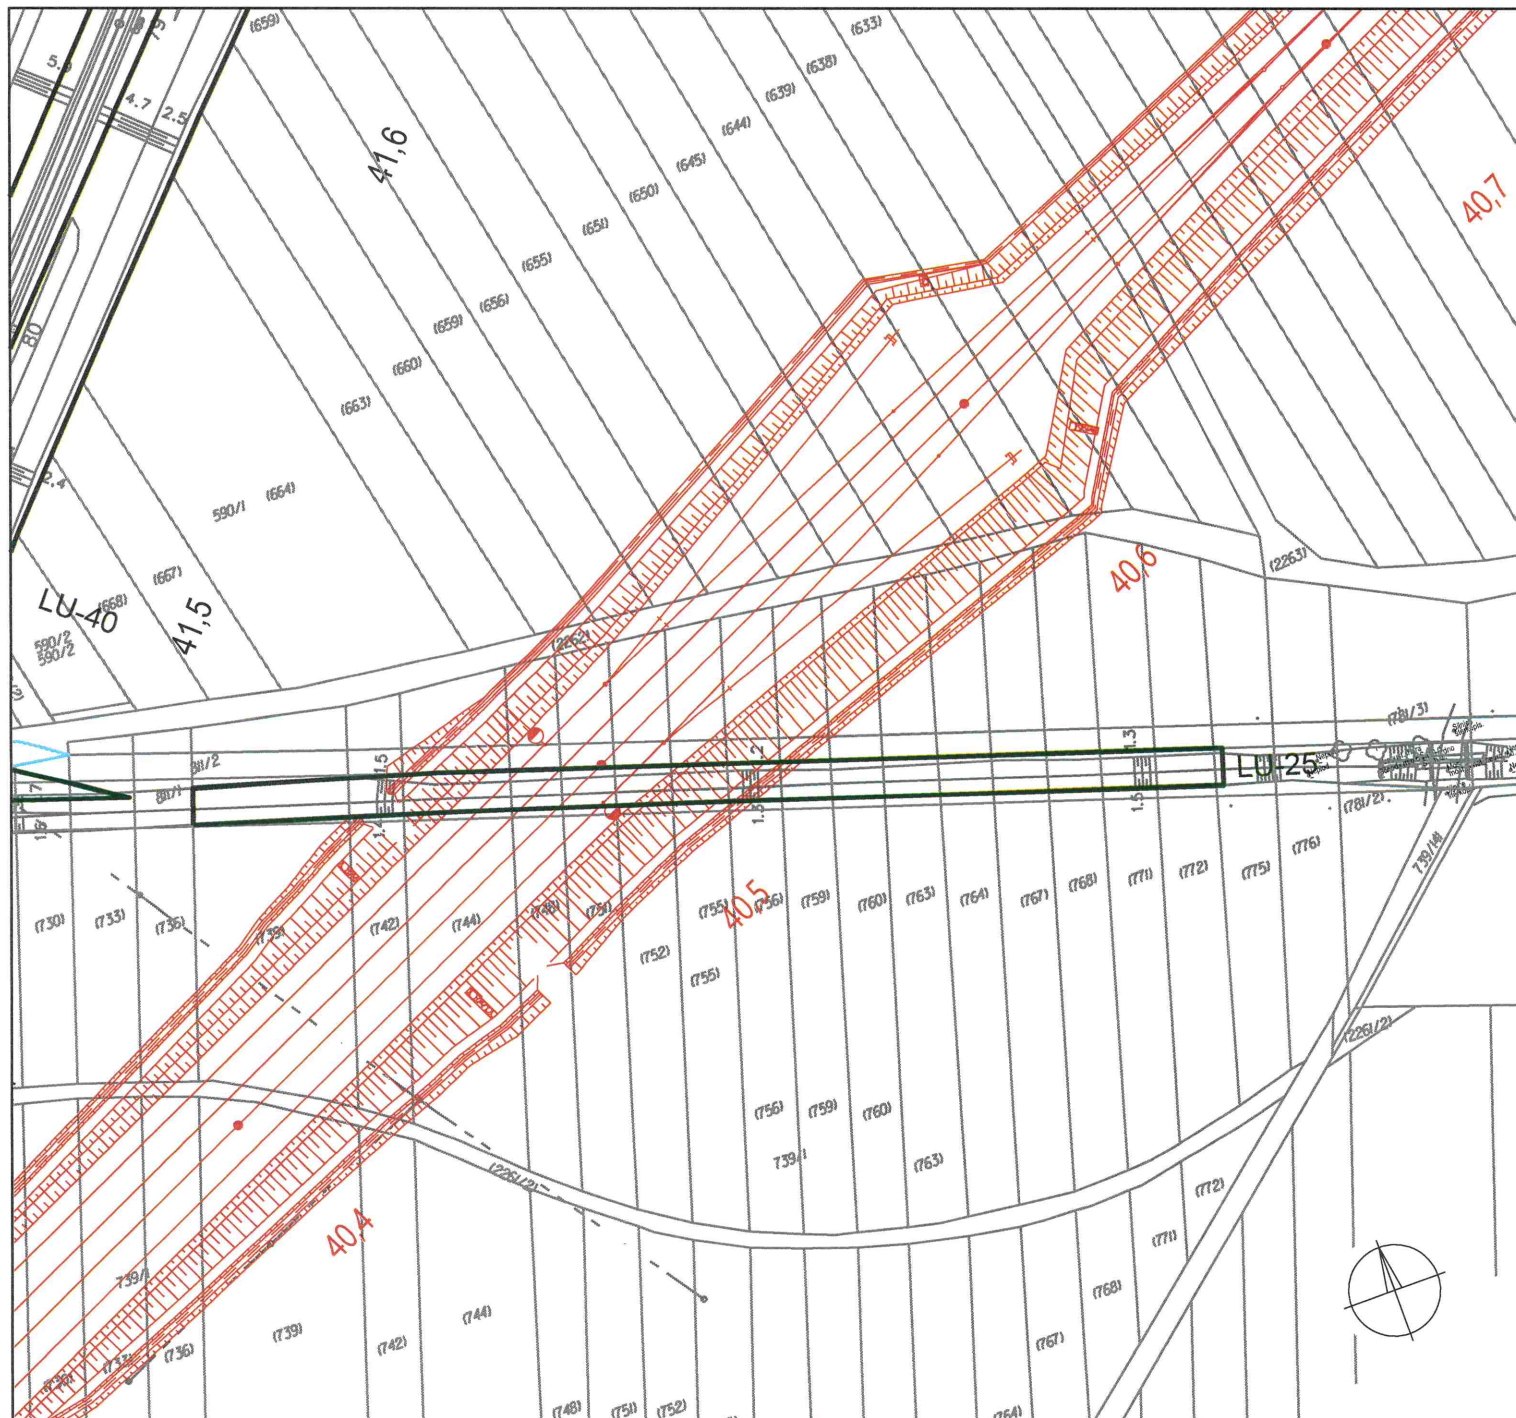

Situace 34

k. ú. Luleč

Modernizace trati Brno - Přerov,
2. stavba Blažovice - Vyškov
SO 00-92-01 Kácení

Legenda

BL-28 Označení k.ú. - číslo dřeviny

BL-28 Stromy a porosty keřů ke kácení

BL-28 Stromy a porosty keřů ke kácení, podlimitní - ke kácení není třeba povolení

Dřeviny k ořezu

BL-28 Dřeviny k ochraně

Pozemek SŽ

Pozemek ČD


Trať a její úpravy, nový žkm


14,9 Stávající žkm

Demolice

Hranice katastrálního území

M 1 : 1 000

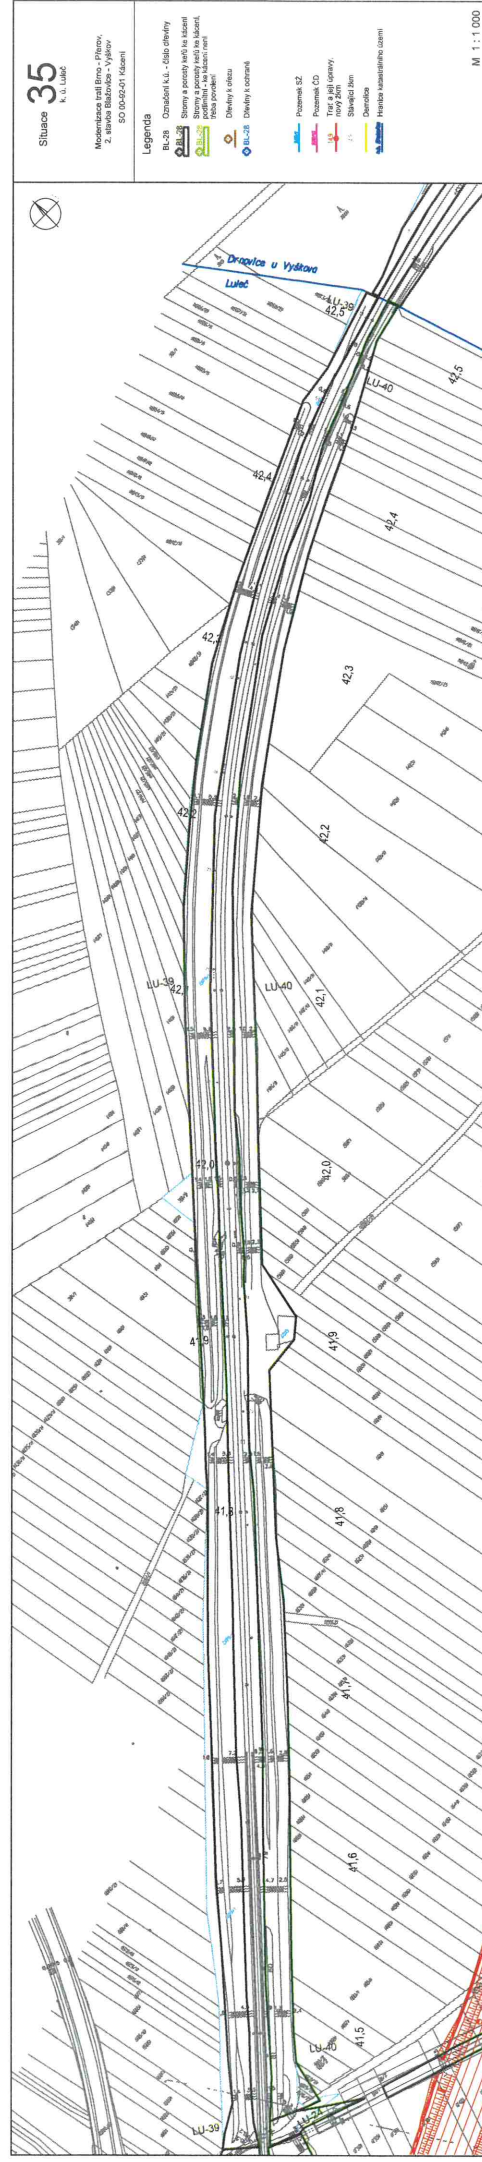

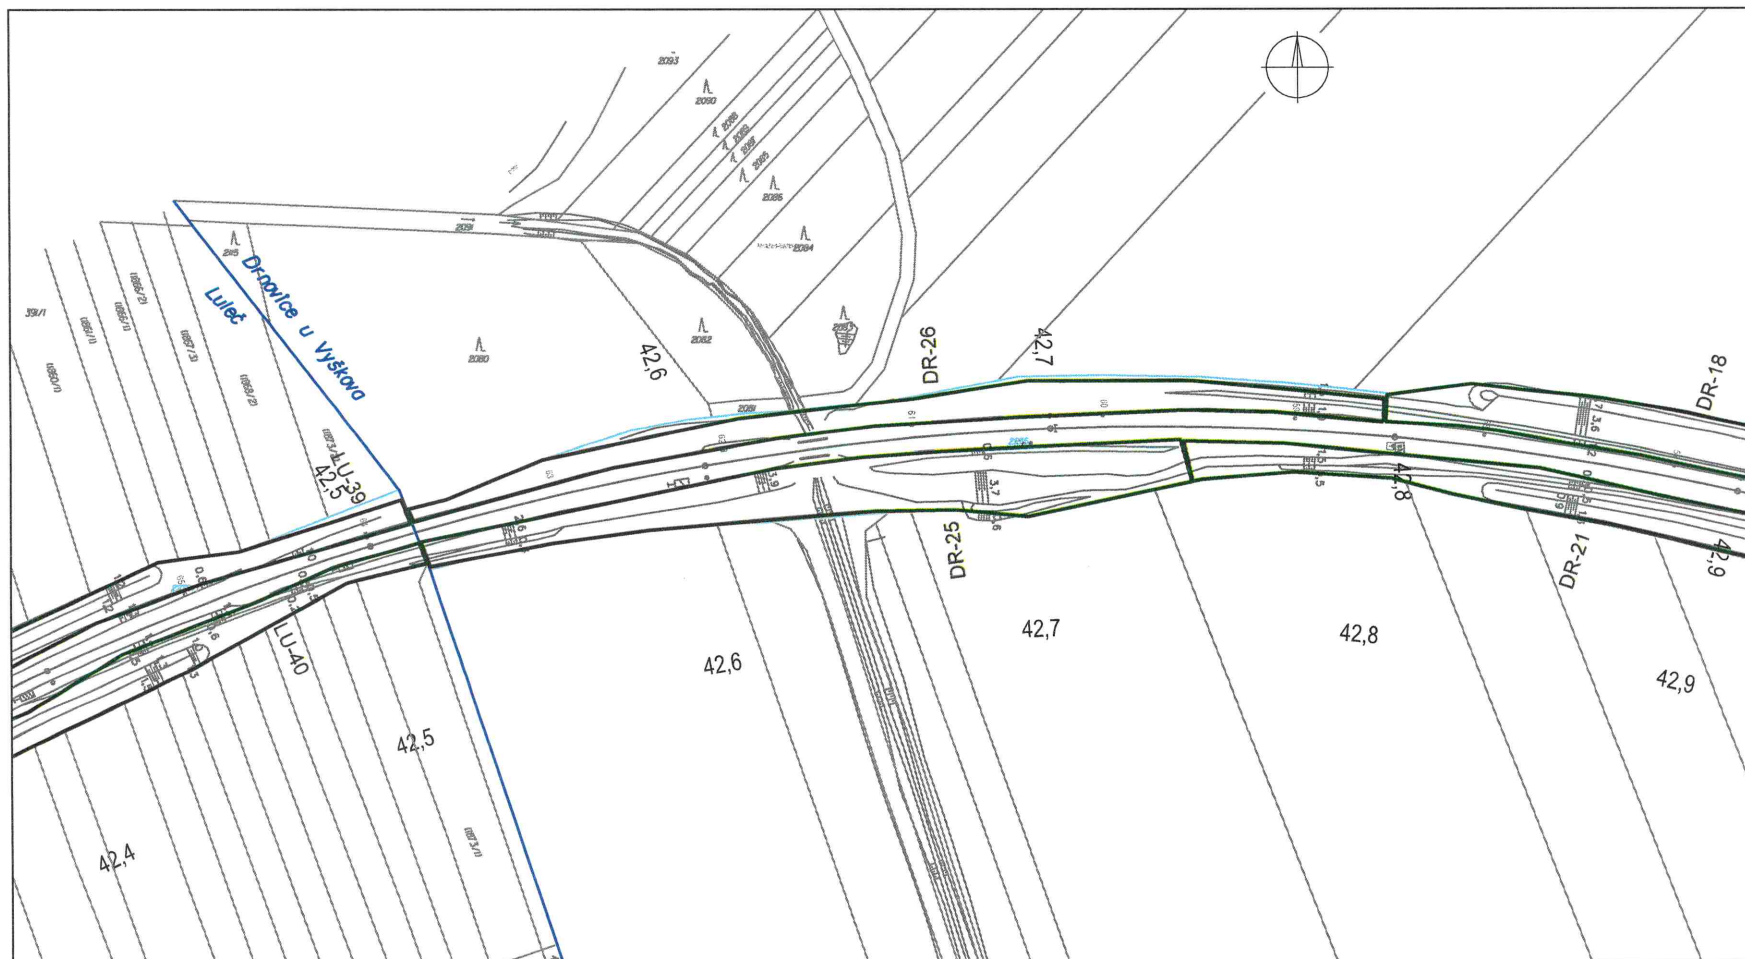

Situace **36**
k. ú. Luleč
k. ú. Drnovice u Vyškova


Modernizace trati Brno - Pířerov,
2. stavba Blařovice - Vyřkov
SO 00-92-01 Kácení

Legenda

- BL-28 Označení k.ú. - číslo dřeviny
-  BL-28 Stromy a porosty keřů ke kácení
-  BL-28 Stromy a porosty keřů ke kácení, podlimitní - ke kácení není třeba povolení
-  Dřeviny k ořezu
-  BL-28 Dřeviny k ochraně

-  Pozemek SŽ
-  Pozemek ČD
-  Trať a její úpravy, nový žkm
-  Stávající žkm
-  Demolice
-  Hranice katastrálního území

M 1 : 1 000

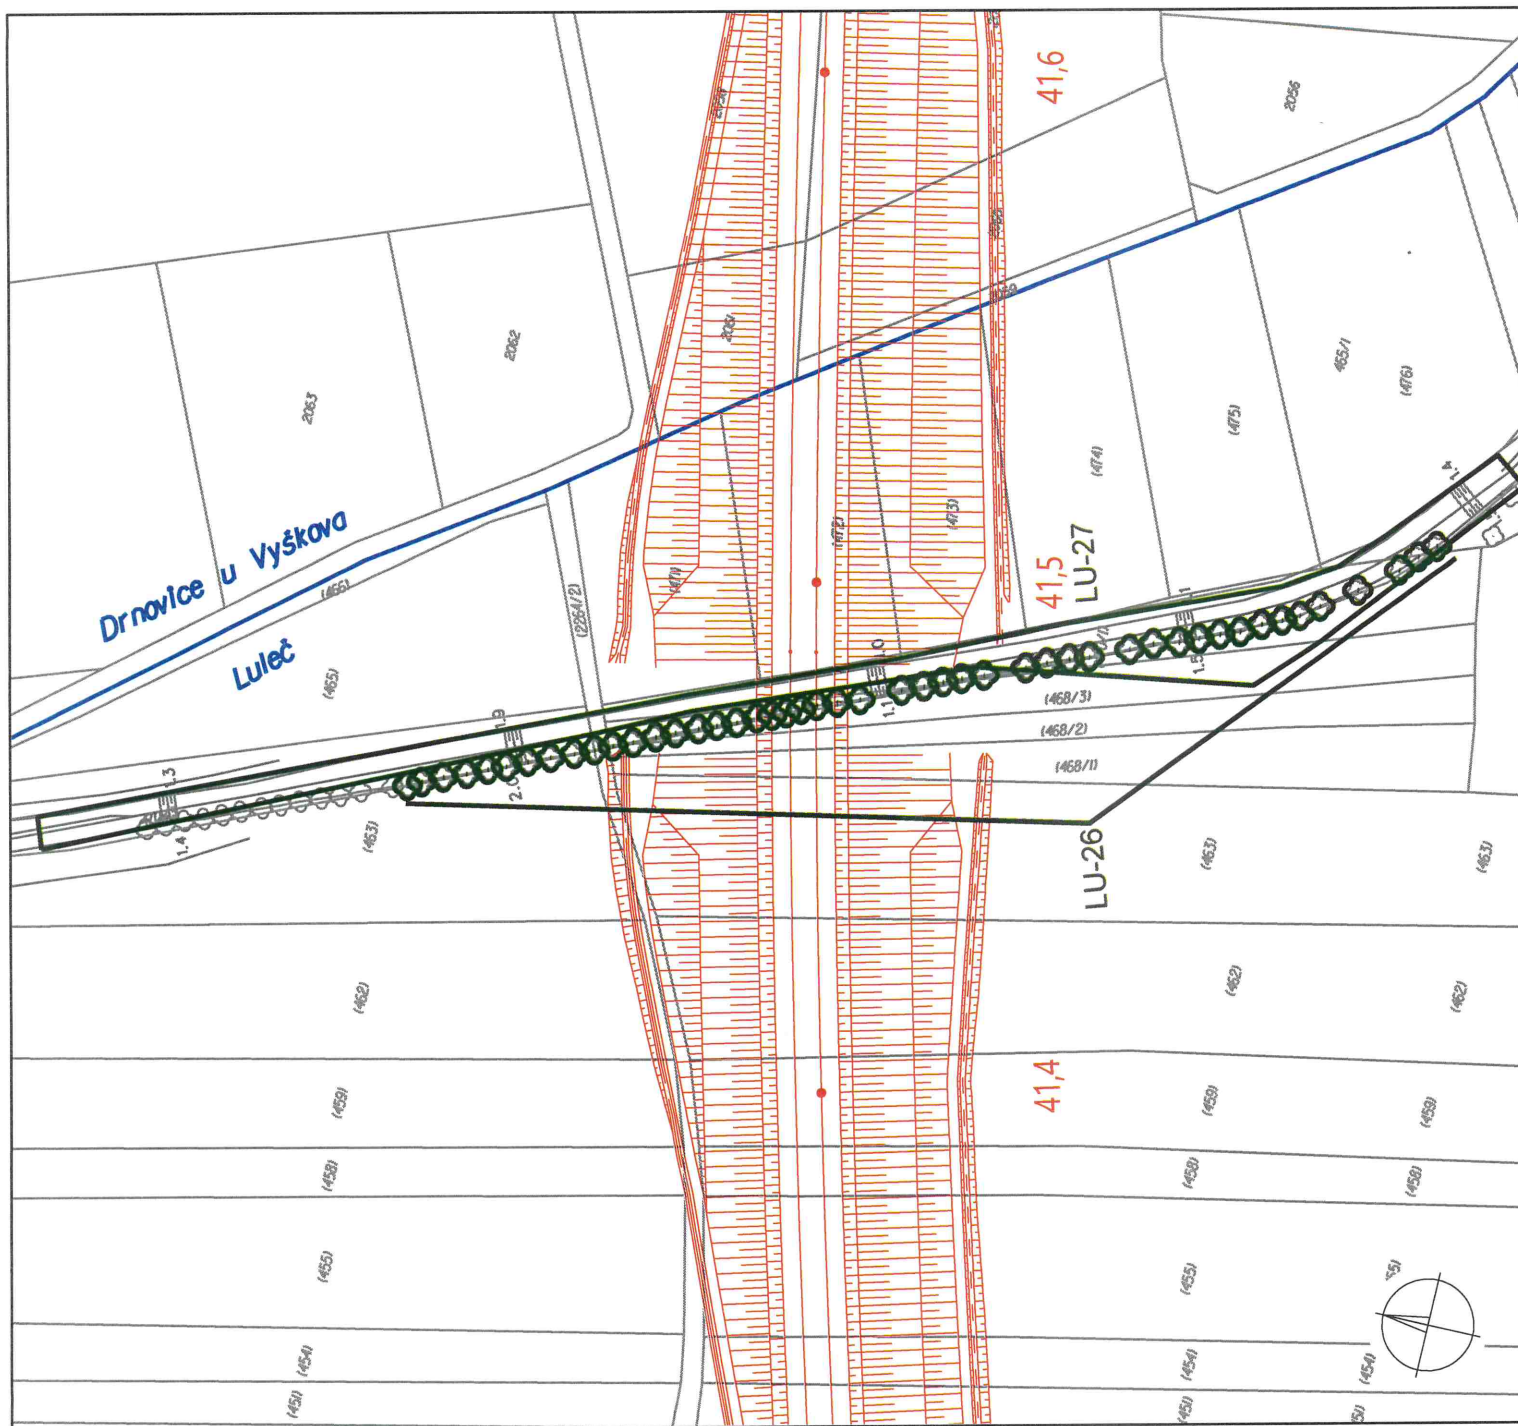


Situace **37**
 k. ú. Luleč
 k. ú. Drnovice u Vyškova


Modernizace trati Brno - Přerov,
 2. stavba Blažovice - Vyškov
 SO 00-92-01 Kácení

Legenda

- BL-28 Označení k.ú. - číslo dřeviny
-  BL-28 Stromy a porosty keřů ke kácení
-  BL-28 Stromy a porosty keřů ke kácení, podlimitní - ke kácení není třeba povolení
-  Dřeviny k ořezu
-  BL-28 Dřeviny k ochraně
-  538/1 Pozemek SŽ
-  538/13 Pozemek ČD
-  14,9 Trať a její úpravy, nový žkm
-  14,9 Stávající žkm
-  Demolice
-  Hranice katastrálního území

M 1 : 1 000

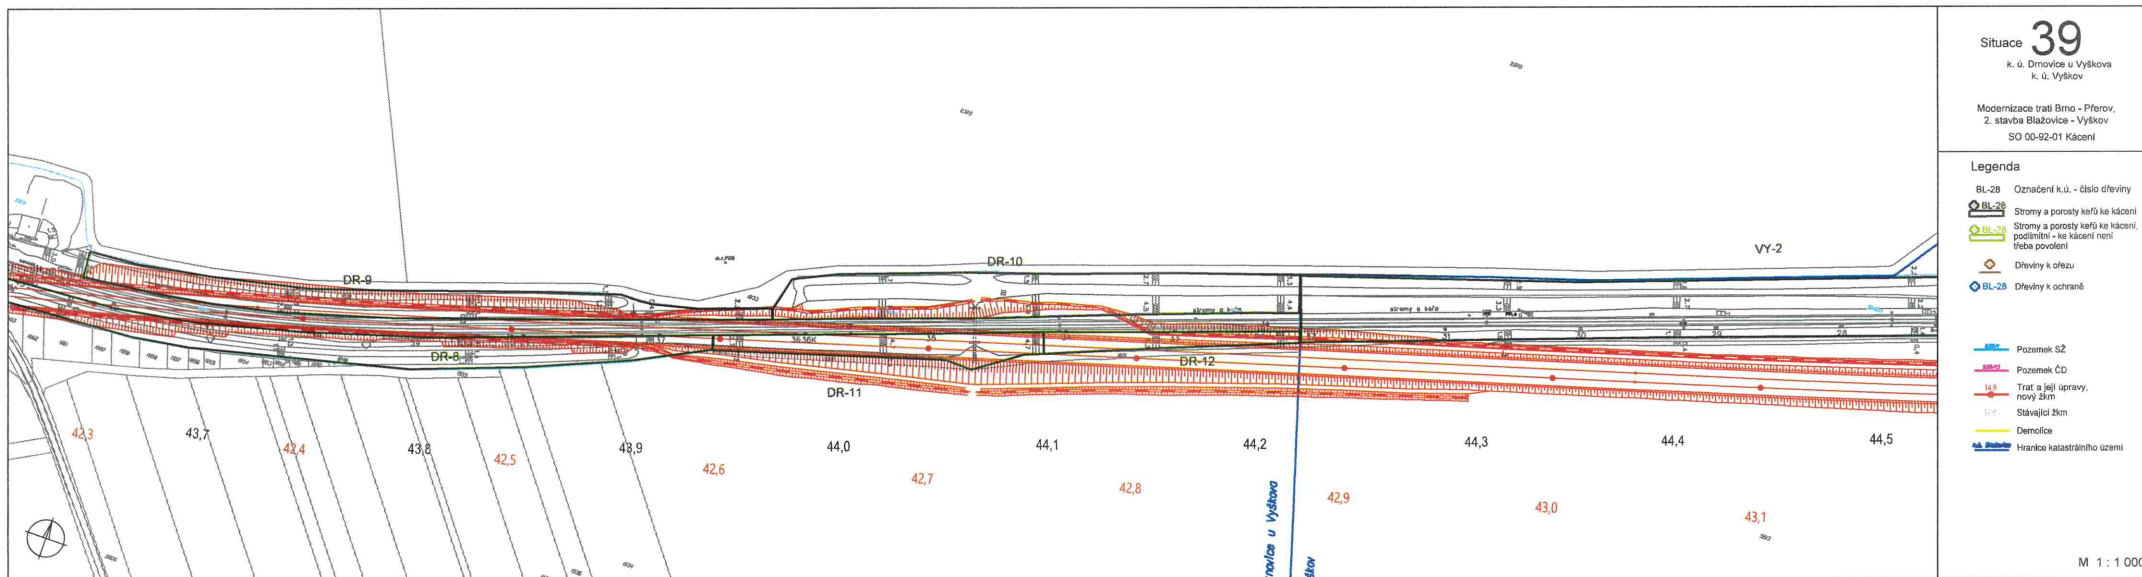

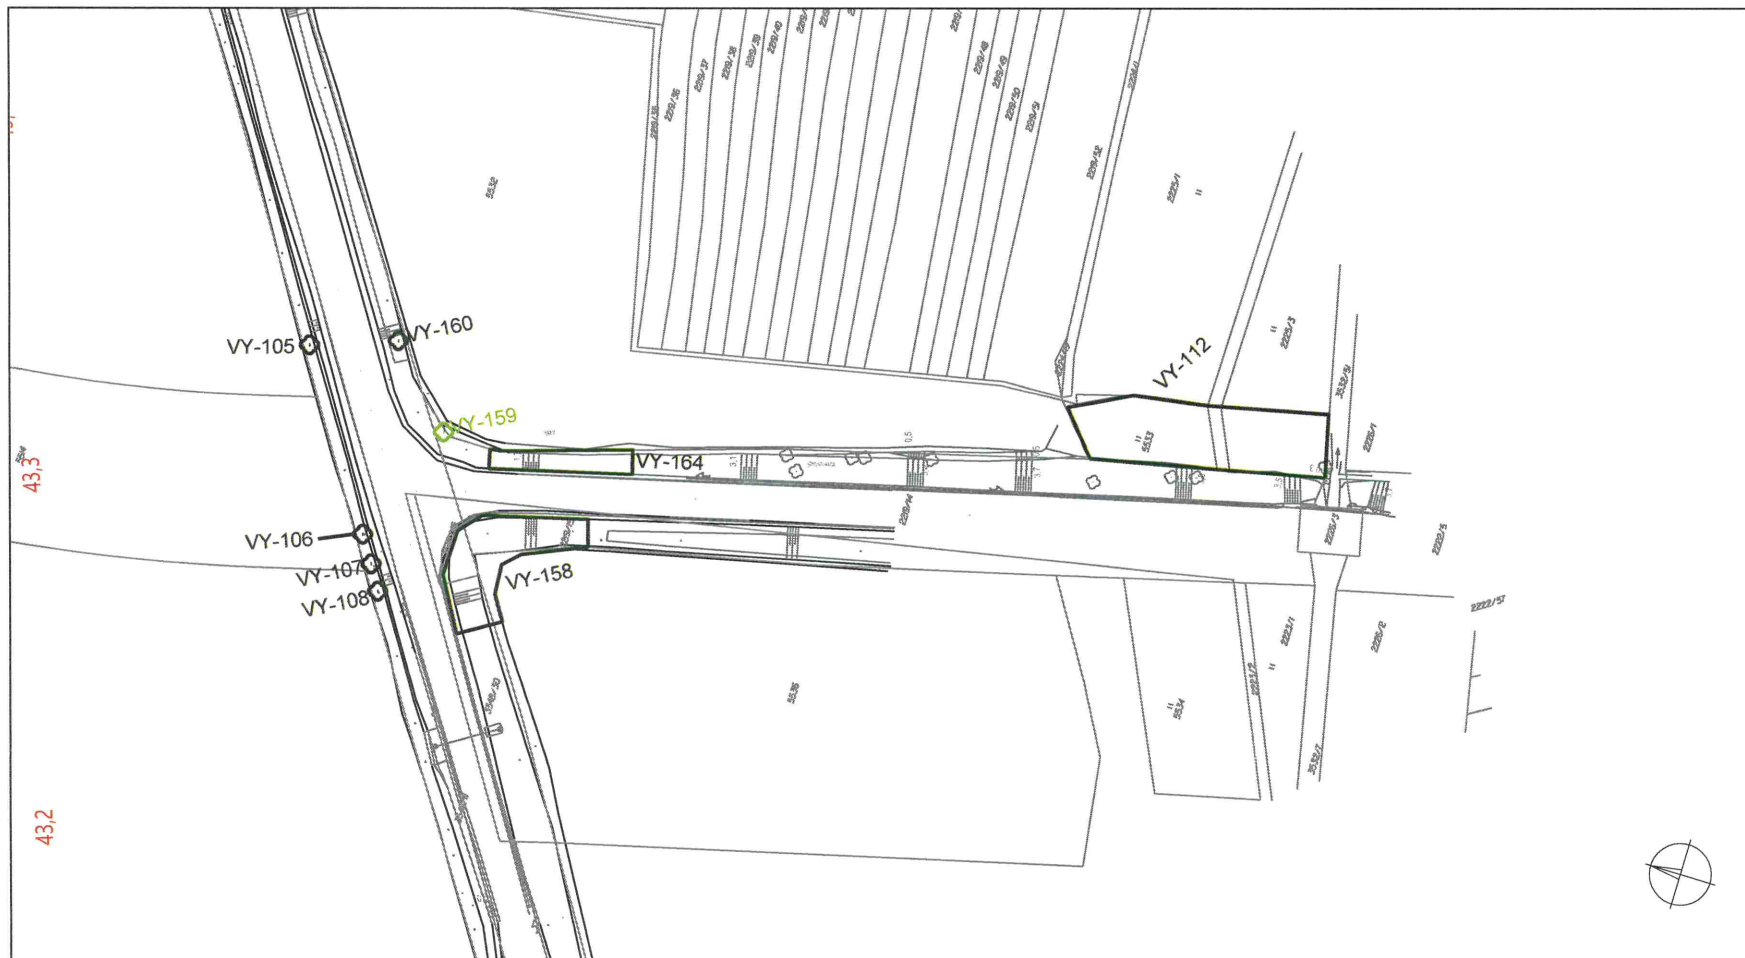


Situace **40**
k. ú. Vyškov

Modernizace trati Brno - Přerov,
2. stavba Blažovice - Vyškov
SO 00-92-01 Kácení

Legenda

- BL-28 Označení k.ú. - číslo dřeviny
-  BL-28 Stromy a porosty keřů ke kácení
-  BL-28 Stromy a porosty keřů ke kácení, podlimitní - ke kácení není třeba povolení
-  Dřeviny k ořezu
-  BL-28 Dřeviny k ochraně
-  Pozemek SŽ
-  Pozemek ČD
-  Trať a její úpravy, nový žkm
-  Stávající žkm
-  Demolice
-  Hranice katastrálního území

M 1 : 1 000

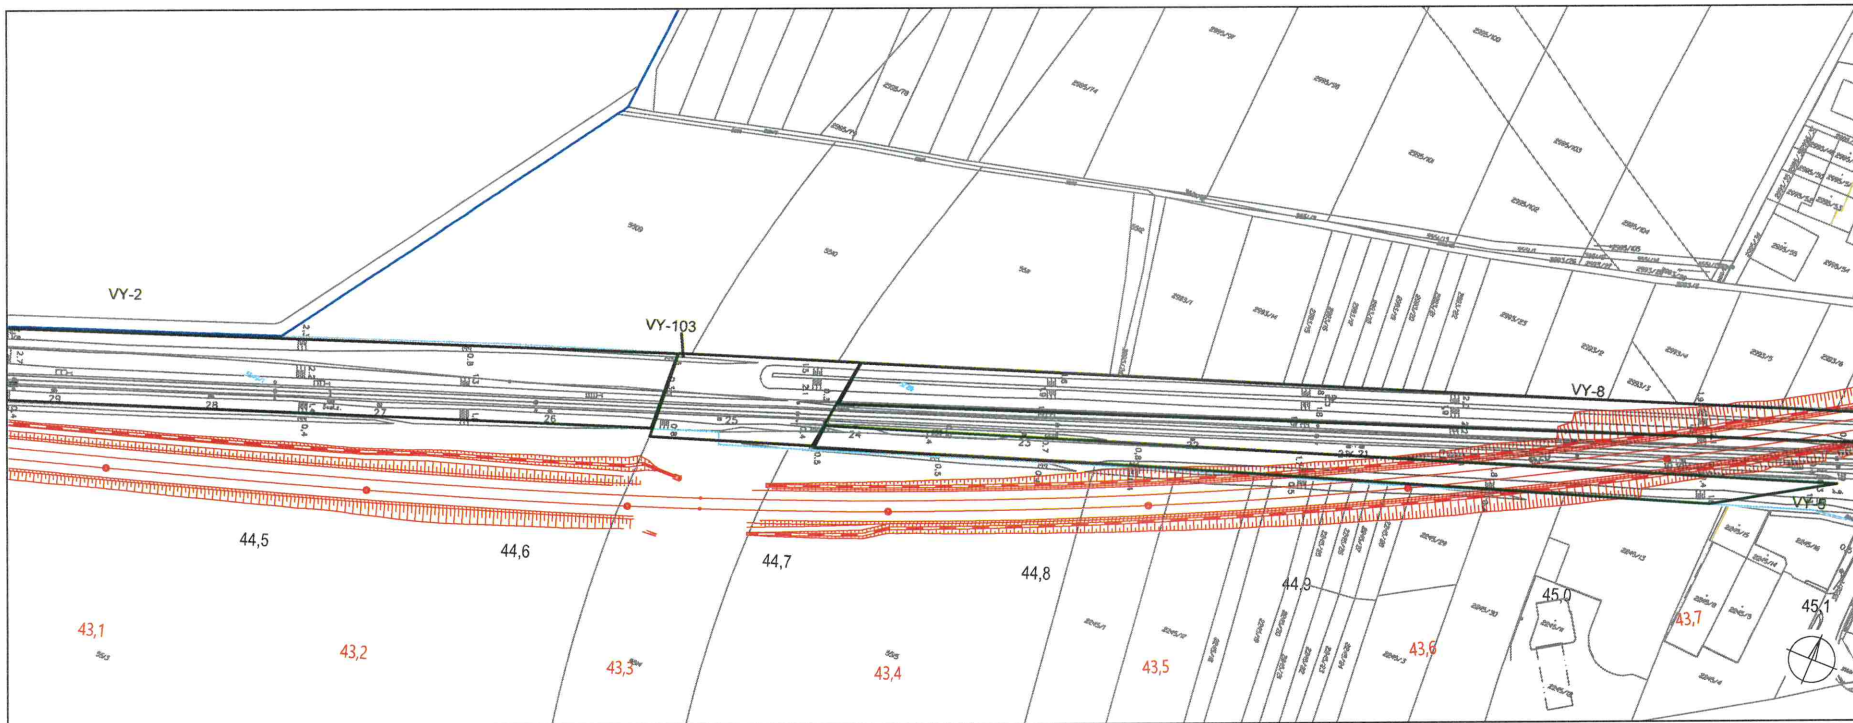

Situace **41**
k. ú. Vyškov


Modernizace trati Brno - Přerov,
2. stavba Blažovice - Vyškov
SO 00-92-01 Kácení

Legenda

- BL-28 Označení k.ú. - číslo dřeviny
-  BL-28 Stromy a porosty keřů ke kácení
-  BL-28 Stromy a porosty keřů ke kácení, podílní - ke kácení není třeba povolení
-  Dřeviny k ořezu
-  BL-28 Dřeviny k ochraně

-  Pozemek SŽ
-  Pozemek ČD
-  Trať a její úpravy, nový žkm
-  Stávající žkm
-  Demolice
-  Hranice katastrálního území

M 1 : 1 000

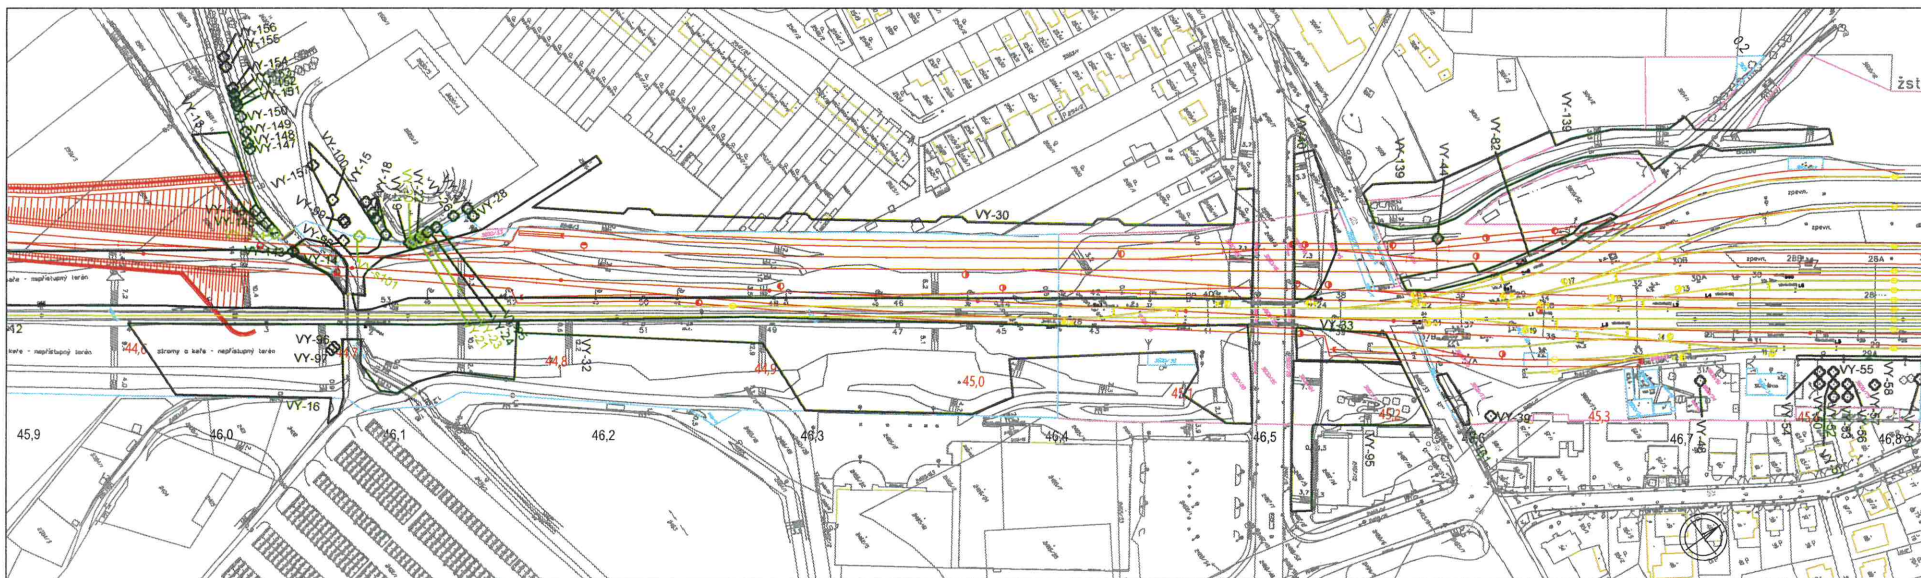


Situace **43**
k. ú. Vyškov

Modernizace trati Brno - Přerov,
2. stavba Blázovice - Vyškov
SO 00-92-01 Kácení

Legenda

- BL-28 Označení k.ú. - číslo dřeviny
- BL-28 Stromy a porosty keřů ke kácení
- BL-28 Stromy a porosty keřů ke kácení, podmíněně - ke kácení není třeba povolení
- BL-28 Dřeviny k ořezu
- BL-28 Dřeviny k ochraně
- Pozemek SŽ
- Pozemek ČD
- Trat' a její úpravy, nový žkm
- Stávající žkm
- Demolice
- Hranice katastrálního území

M 1:1 000

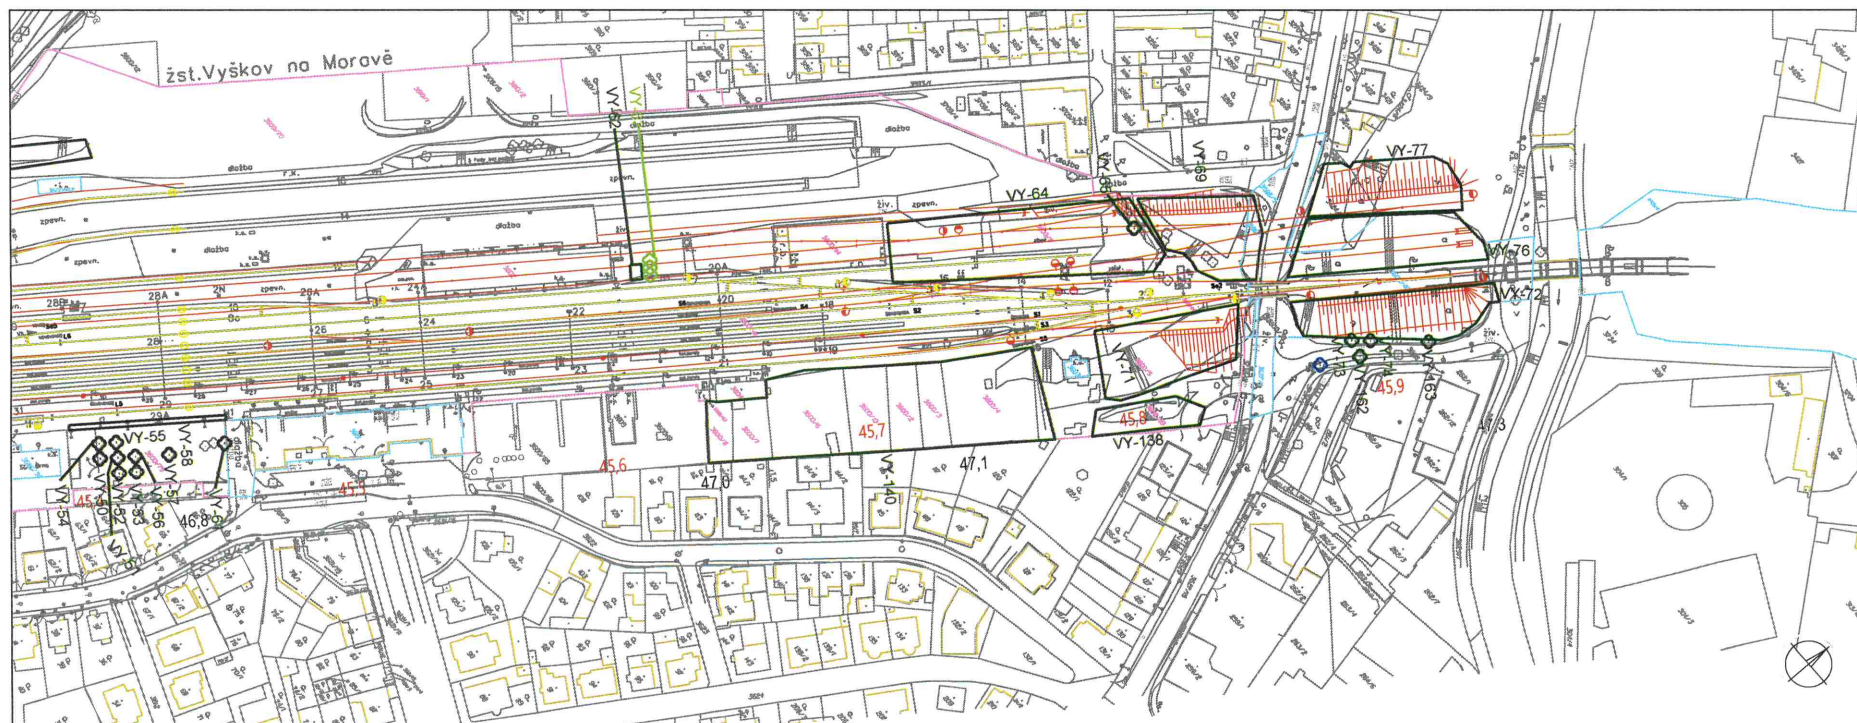

Situace **44**
k. ú. Vyškov


Modernizace trati Brno - Pířerov,
2. stavba Blařovice - Vyřkov
SO 00-92-01 Kácení

Legenda

- BL-28 Označení k.ú. - číslo dřeviny
-  BL-28 Stromy a porosty keřů ke kácení
-  BL-28 Stromy a porosty keřů ke kácení, podlimitní - ke kácení není třeba povolení
-  Dřeviny k ořezu
-  BL-28 Dřeviny k ochraně

-  Pozemek SŽ
-  Pozemek ČD
-  Trati a její úpravy, nový žkm
-  Stávající žkm
-  Demolice
-  Hranice katastrálního území

M 1 : 1 000

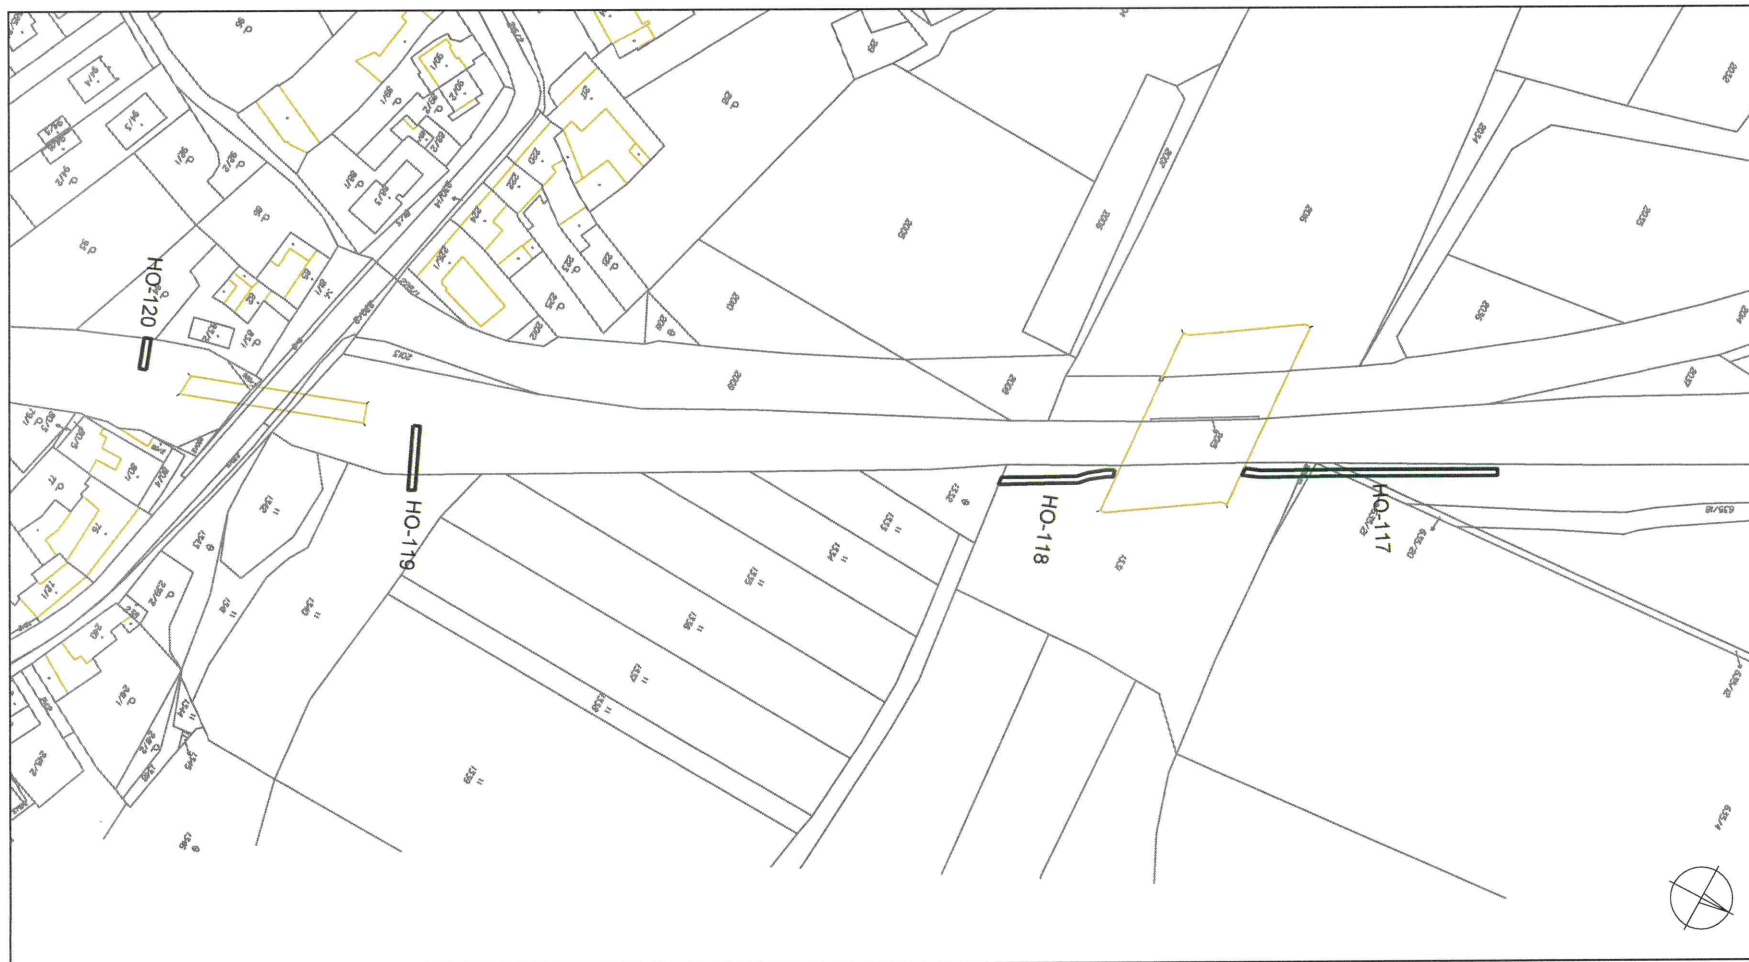

Situace **45**
k. ú. Holubice

Modernizace trati Brno - Přerov,
2. stavba Blažovice - Vyškov
SO 00-92-01 Kácení

Legenda

- BL-28 Označení k.ú. - číslo dřeviny
-  BL-28 Stromy a porosty keřů ke kácení
-  BL-28 Stromy a porosty keřů ke kácení, podlimitní - ke kácení není třeba povolení
-  Dřeviny k ořezu
-  BL-28 Dřeviny k ochraně
-  Pozemek SŽ
-  Pozemek ČD
-  Trať a její úpravy, nový žkm
-  Stávající žkm
-  Demolice
-  Hranice katastrálního území

M 1 : 1 000



Situace **46**
k. ú. Holubice
k. ú. Sivice

Modernizace trati Brno - Přerov,
2. stavba Blažovice - Vyškov
SO 00-92-01 Kácení

Legenda

- BL-28 Označení k.ú. - číslo dřeviny
- BL-28 Stromy a porosty keřů ke kácení
- BL-28 Stromy a porosty keřů ke kácení, podléhající - ke kácení není třeba povolení
- Dřeviny k ořezu
- BL-28 Dřeviny k ochraně
- S10.2 Pozemek SŽ
- S10.2 Pozemek ČD
- S14.9 Trať a její úpravy, nový žkm
- S14.3 Stávající žkm
- D Demolice
- H Hranice katastrálního území

M 1 : 1 000



Situace 47

k. ú. Pozoří

Modernizace trati Brno - Přerov,
2. stavba Blažovice - Vyškov
SO 00-92-01 Kácení

Legenda

- BL-28 Označení k.ú. - číslo dřeviny
- BL-28 Stromy a porosty keřů ke kácení
- BL-28 Stromy a porosty keřů ke kácení, podlimitní - ke kácení není třeba povolení
- Dřeviny k ořezu
- BL-28 Dřeviny k ochraně
- Pozemek SŽ
- Pozemek ČD
- Trať a její úpravy, nový žkm
- 14.9 Stávající žkm
- Demolice
- Hranice katastrálního území

M 1 : 1 000




Situace **48**
k. ú. Pozorovice

Modernizace trati Brno - Přerov,
2. stavba Blažovice - Vyškov
SO 00-92-01 Kácení

Legenda

- BL-28 Označení k.ú. - číslo dřeviny
- BL-28 Stromy a porosty keřů ke kácení
- BL-28 Stromy a porosty keřů ke kácení, podlimitní - ke kácení není třeba povolení
- Dřeviny k ořezu
- BL-28 Dřeviny k ochraně
- Pozemek SŽ
- Pozemek ČD
- 14.9 Trať a její úpravy, nový žkm
- 14.3 Stávající žkm
- Demolice
- Hranice katastrálního území

M 1 : 1 000

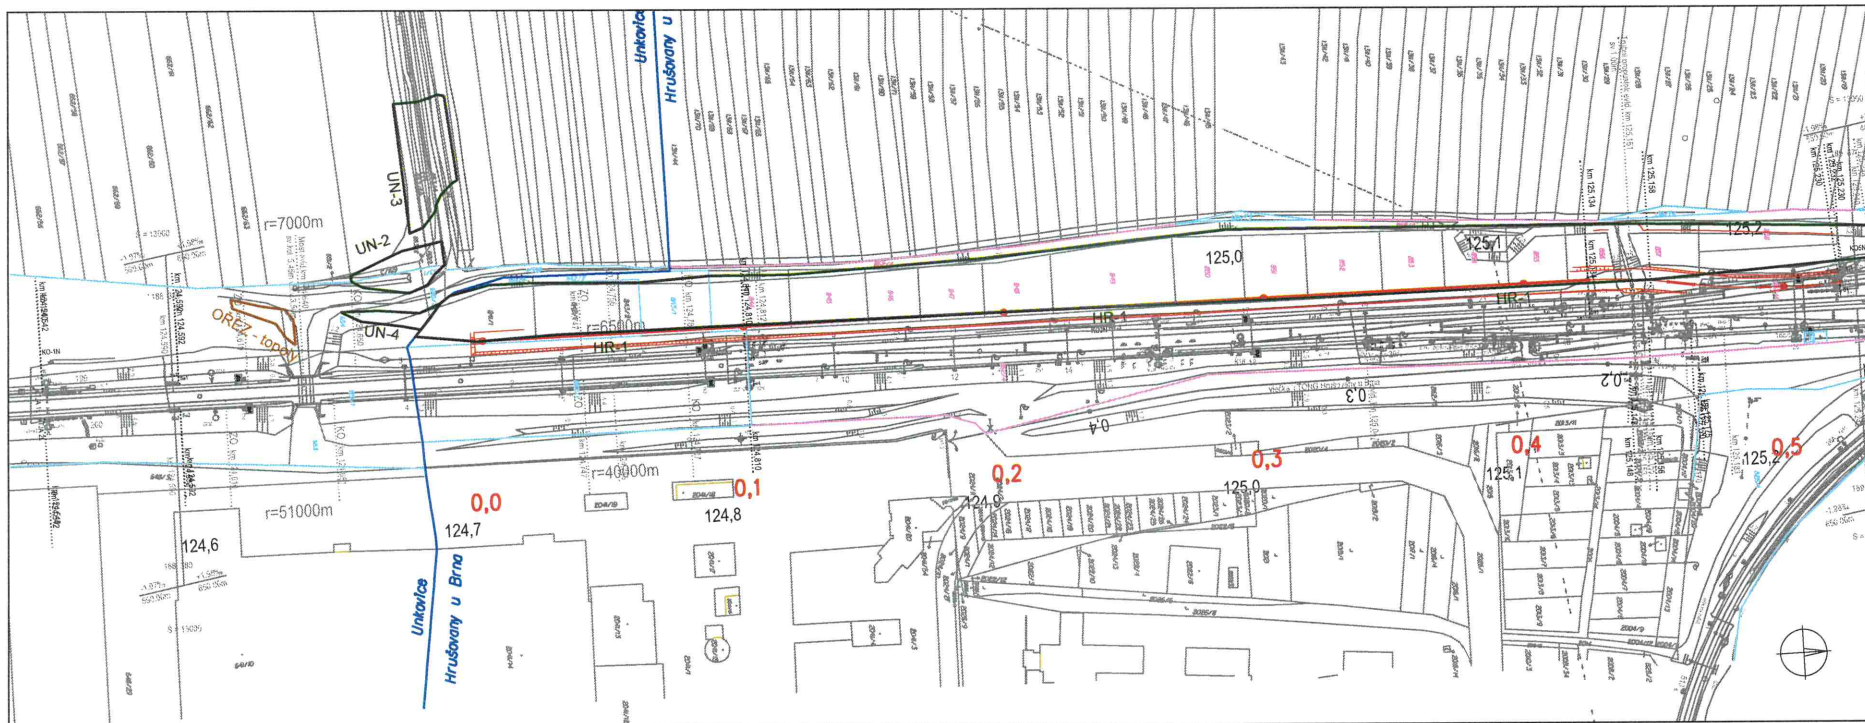

Situace **49**
k. ú. Unkovičky
k. ú. Hrušovany u Brna

Modernizace trati Brno - Přerov,
2. stavba Blažovice - Vyškov
SO 00-92-01 Kácení

Legenda

- BL-28 Označení k.ú. - číslo dřeviny
- BL-28 Stromy a porosty keřů ke kácení
- BL-28 Stromy a porosty keřů ke kácení, podmítní - ke kácení není třeba povolení
- Dřeviny k ořezu
- BL-28 Dřeviny k ochraně
- Pozemek SŽ
- Pozemek ČD
- Trati a její úpravy, nový žkm
- Stávající žkm
- Demolice
- Hranice katastrálního území

M 1 : 1 000

