


MINISTERSTVO ŽIVOTNÍHO PROSTŘEDÍ - KANCELÁŘ 501, 502

STAVBA

1:50

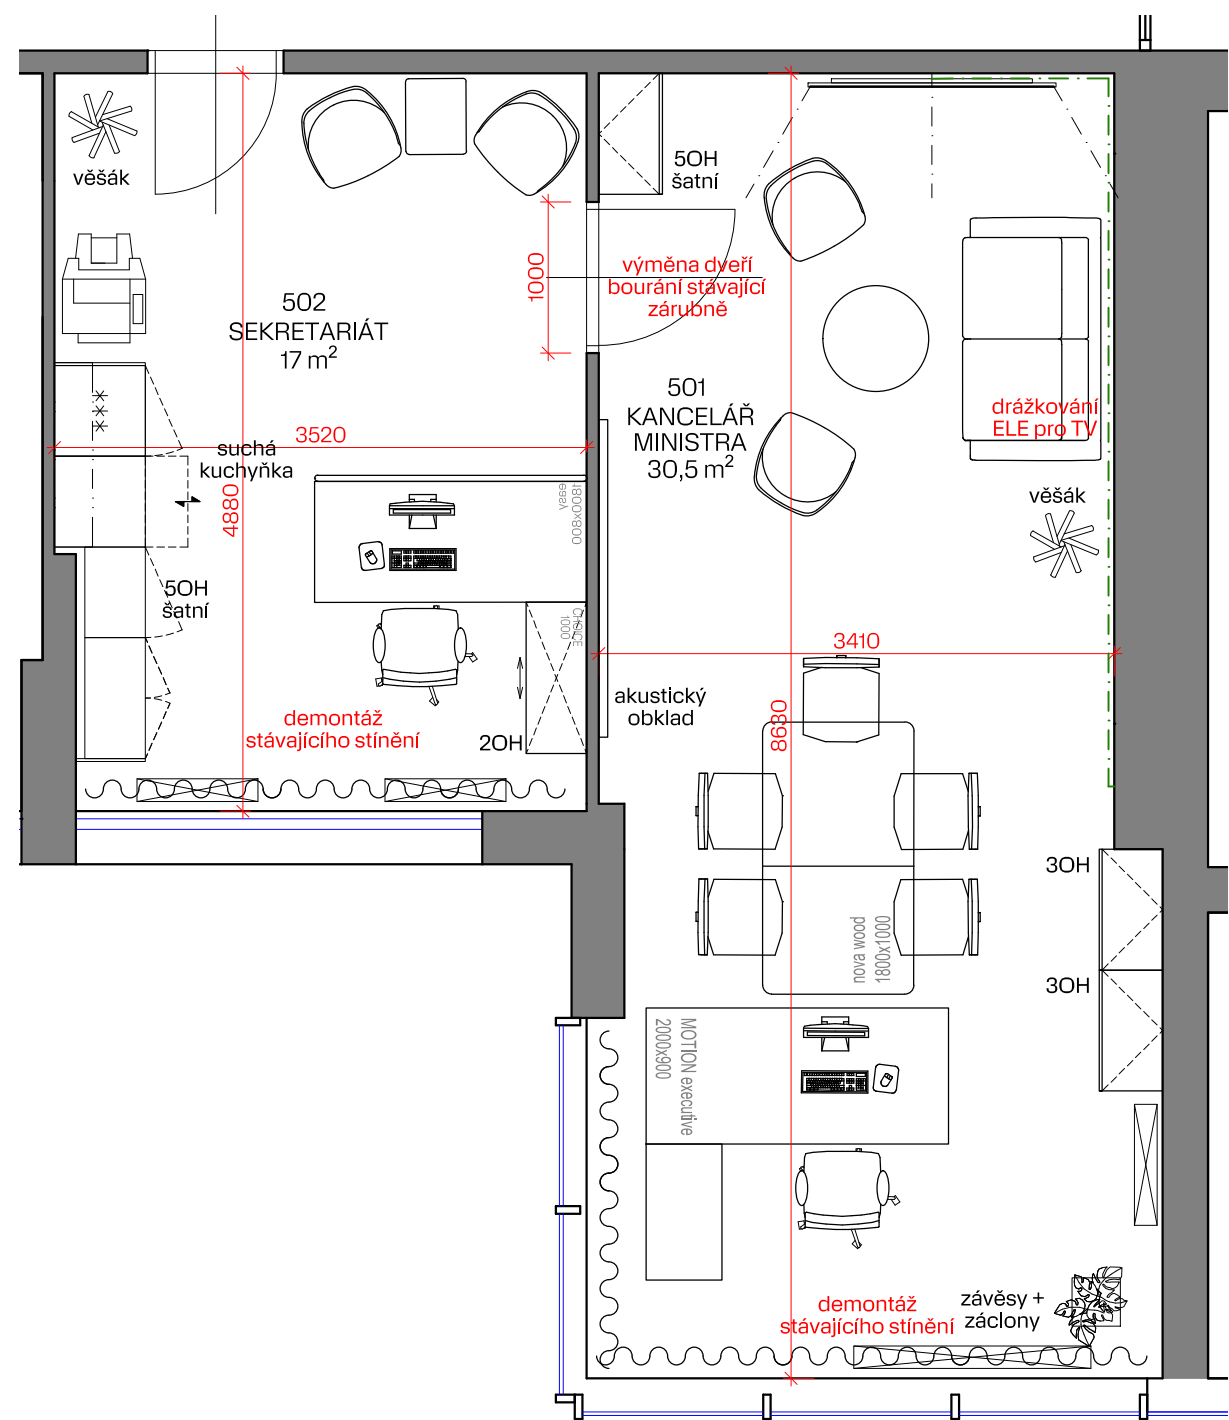


- oprava stěn a stropu, výmalba bílá
- drážkování - zásuvka za TV
- demontáž stávajícího stínění v oknech - vertikální žaluzie
- nátěr stávajících radiátorů

Projekt: Návrh kanceláře 501, 502	
Výkres: Stavba	
Stupeň: studie	Měřítko: 1:50
Datum: 17.3.2026	Formát: A3
Klient: Ministerstvo životního prostředí	
Kontakt: Ing. Pavol Pecha Vršovická 1442/65 100 10 Praha 10	
Ministerstvo životního prostředí	

MINISTERSTVO ŽIVOTNÍHO PROSTŘEDÍ - KANCELÁŘ 501, 502

PODLAHOVÉ KRYTINY

1:50

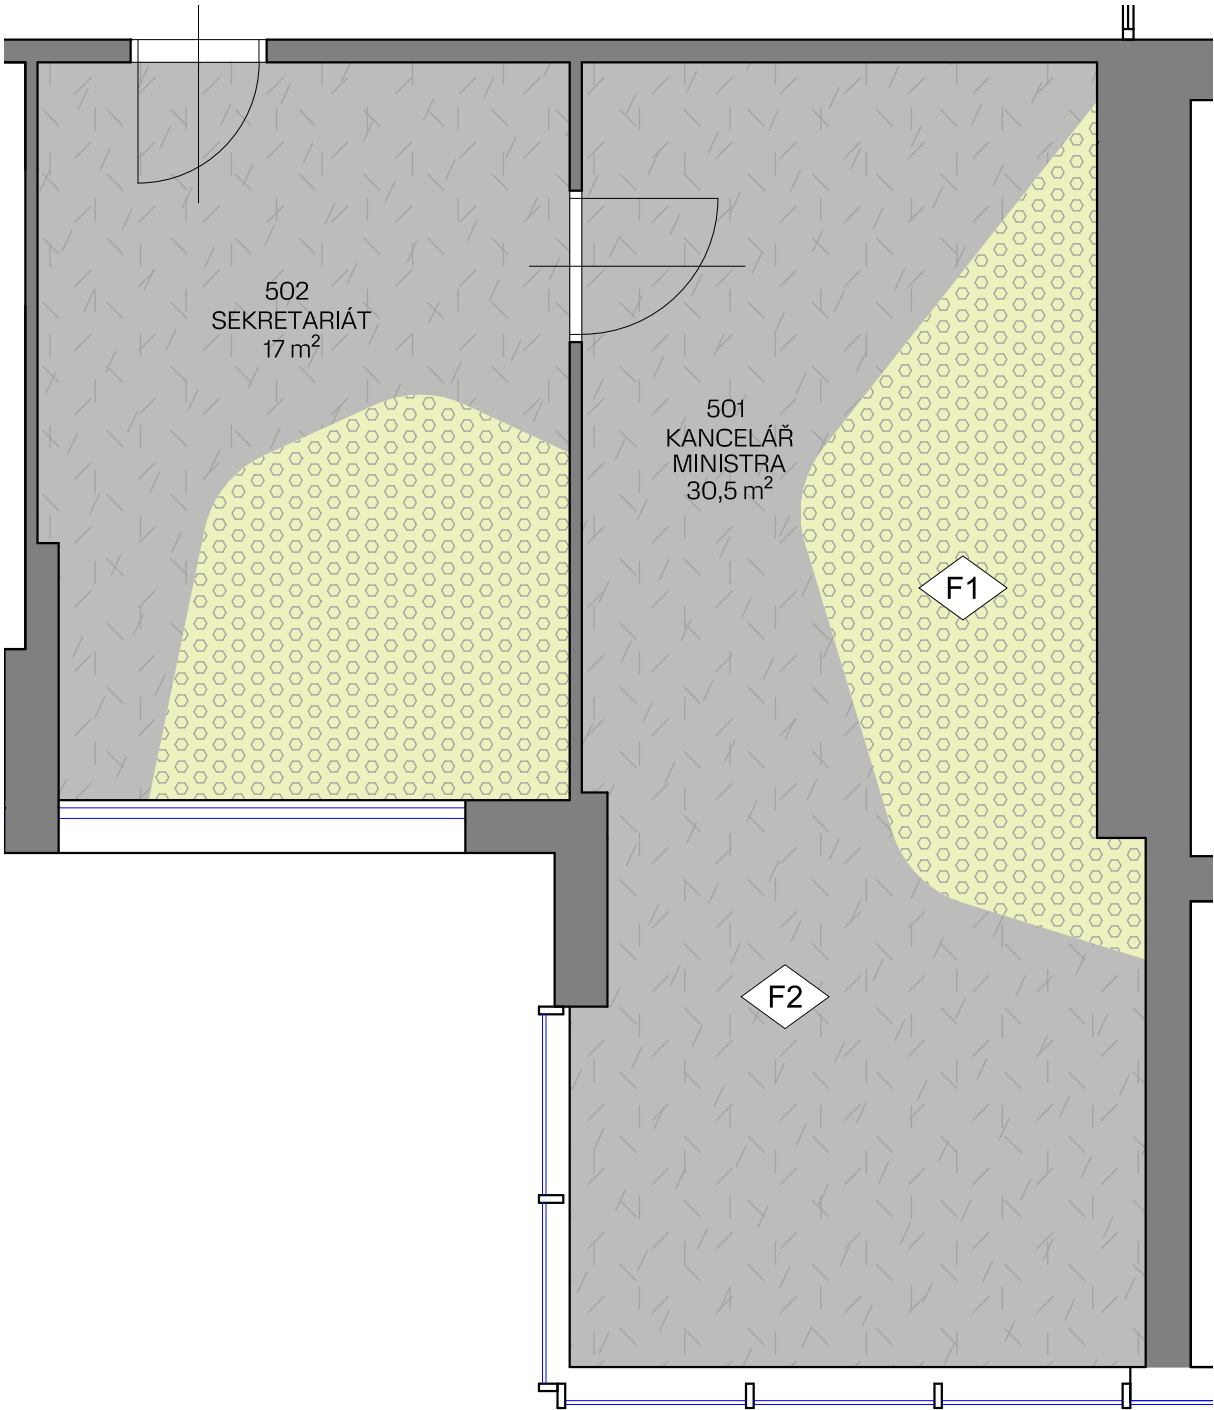

F1

14 m2

Koberec Interface
Upon Common Ground Collection
2525010 Freshwater Lomandra

F2

35 m2

Koberec Interface
ICE BREAKER
4282009 Quarry

F1


F2

Projekt: Návrh kanceláře 501, 502	
Výkres: Podlahové krytiny	
Stupeň: studie	Měřítko: 1:50
Datum: 17.3.2026	Formát: A3
Klient: Ministerstvo životního prostředí	
Kontakt: Ing. Pavol Pecha Vršovická 1442/65 100 10 Praha 10	
Ministerstvo životního prostředí	

MINISTERSTVO ŽIVOTNÍHO PROSTŘEDÍ - KANCELÁŘ 501, 502

OSVĚTLENÍ

1:50

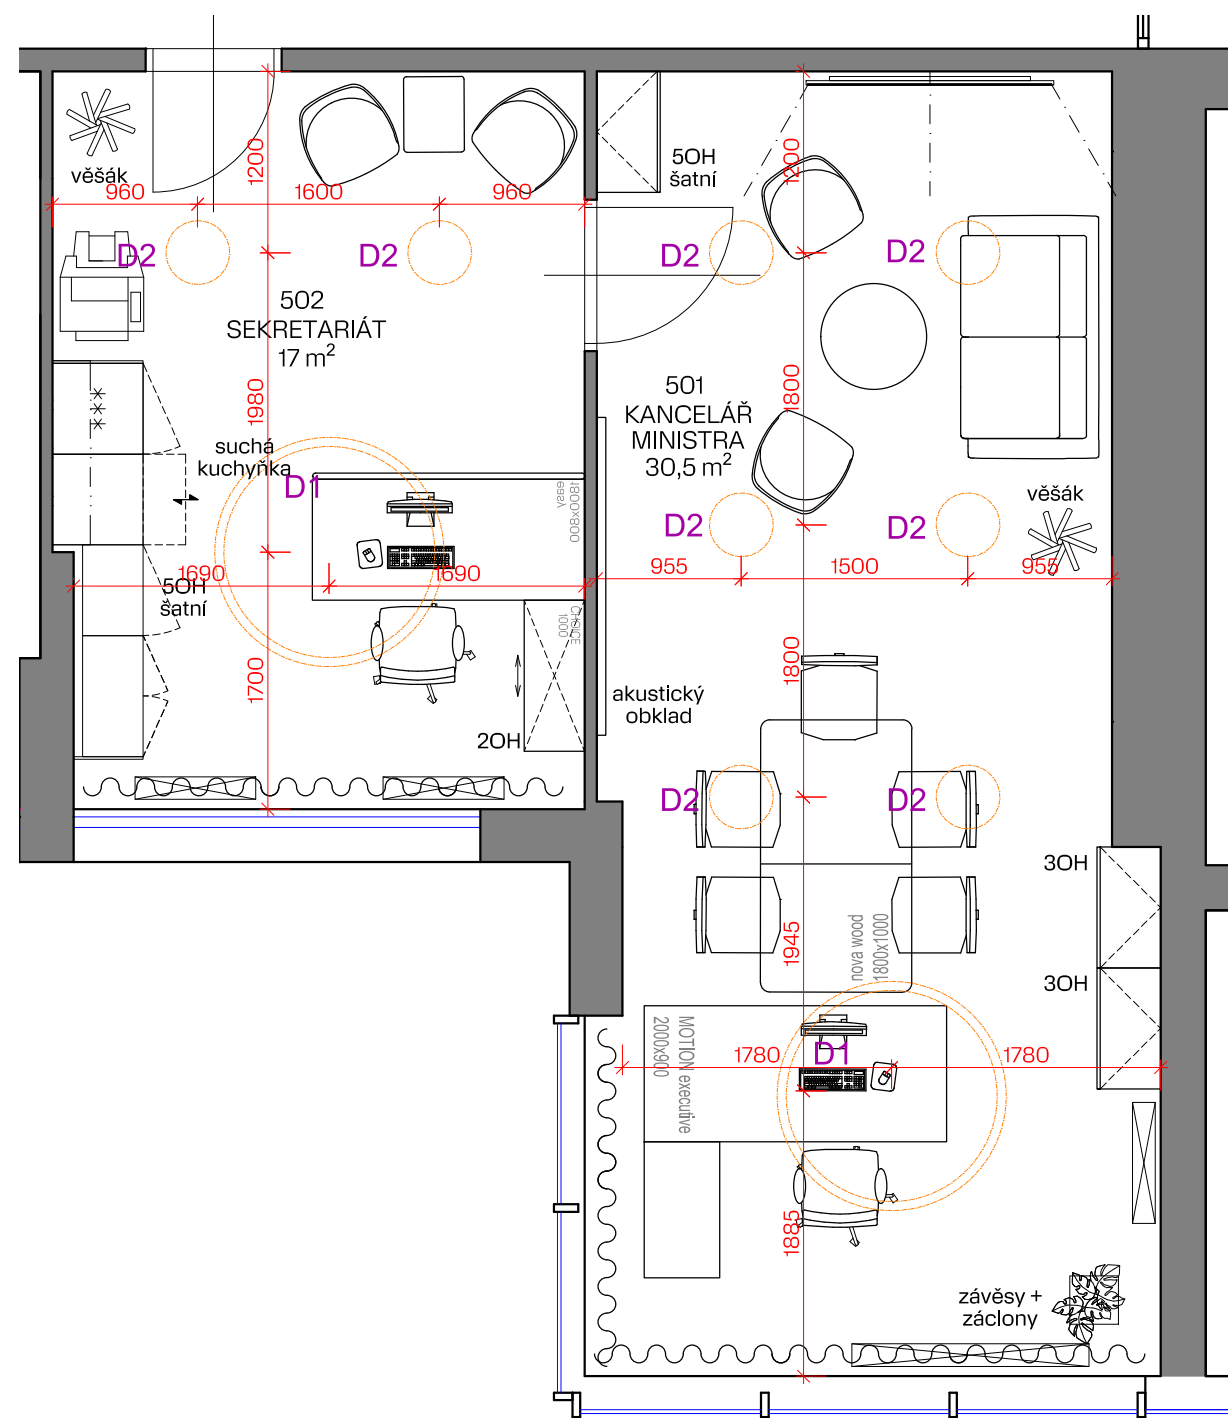

D1 - ZÁVĚSNÉ SVÍTIDLO ROTAO 60, Ø1515 mm, 4000K, nestmívatelné, černá
D2 - PŘISAZENÉ SVÍTIDLO RUNDO 62, Ø40 mm, 4000K, nestmívatelné, černá



Projekt: Návrh kanceláře 501, 502	
Výkres: Osvětlení	
Stupeň: studie	Měřítko: 1:50
Datum: 17.3.2026	Formát: A3
Klient: Ministerstvo životního prostředí	
Kontakt: Ing. Pavol Pecha Vršovická 1442/65 100 10 Praha 10	